


# MOKŘADY A TŮNĚ V P.T. ZÁHUTÍ K. Ú. BRÉZNICE

PODROBNÁ SITUACE 1:200

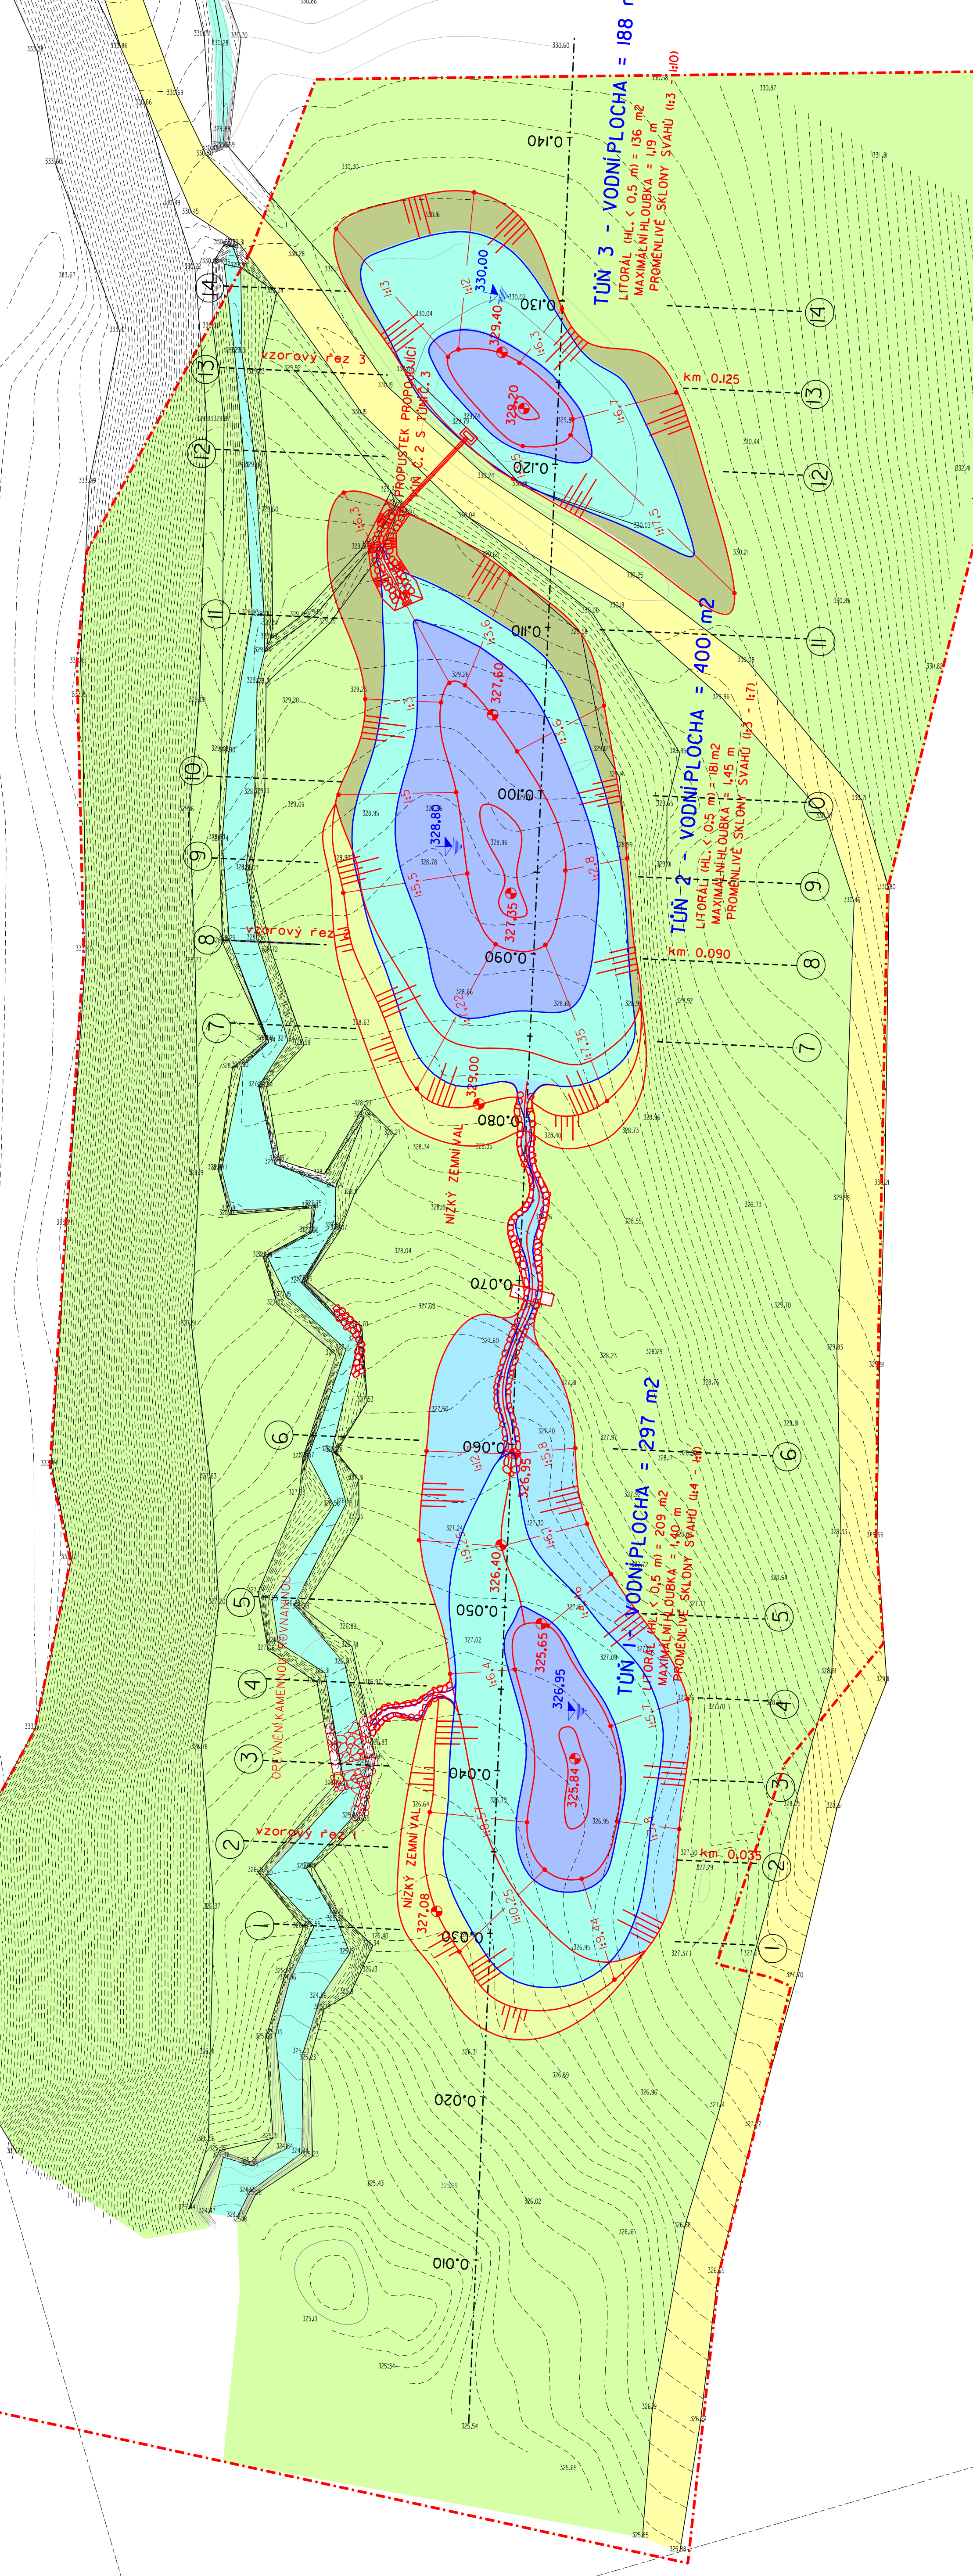

NAVROVAL ING. HORKÝ	PROJEKTOVAL ING. HORKÝ	ING. Tomáš Horký prof. v oboru stavebního inženýrství Mocná u Veleňského
INVESTOR : OBEC BRÉZNICE, BRÉZNICE U ŽLINA 160 01		STUPEŇ : DŮK + DSP
STAVBA <b>MOKŘADY A TŮNĚ V P.T. ZÁHUTÍ K.Ú. BRÉZNICE</b>		PŮVYŠK : 6 44
OBSAH VÝKRESU <b>PODROBNÁ SITUACE - STAVEBNÍ ČÁST</b>		MĚŘÍTKO : 1:200
		ZÁK. Č. : 208/05
		ARCH. Č. : 050 VYŘESU
		2018-4
		D.1.2