



BUDOVA OBČANSKÉ VYBAVENOSTI č.20 BŘEZNICE
STAVEBNÍ ÚPRAVY, PŘÍSTAVBA SOC. ZAŘÍZENÍ KE
KNIHOVNĚ, KANALIZACE, ČOV

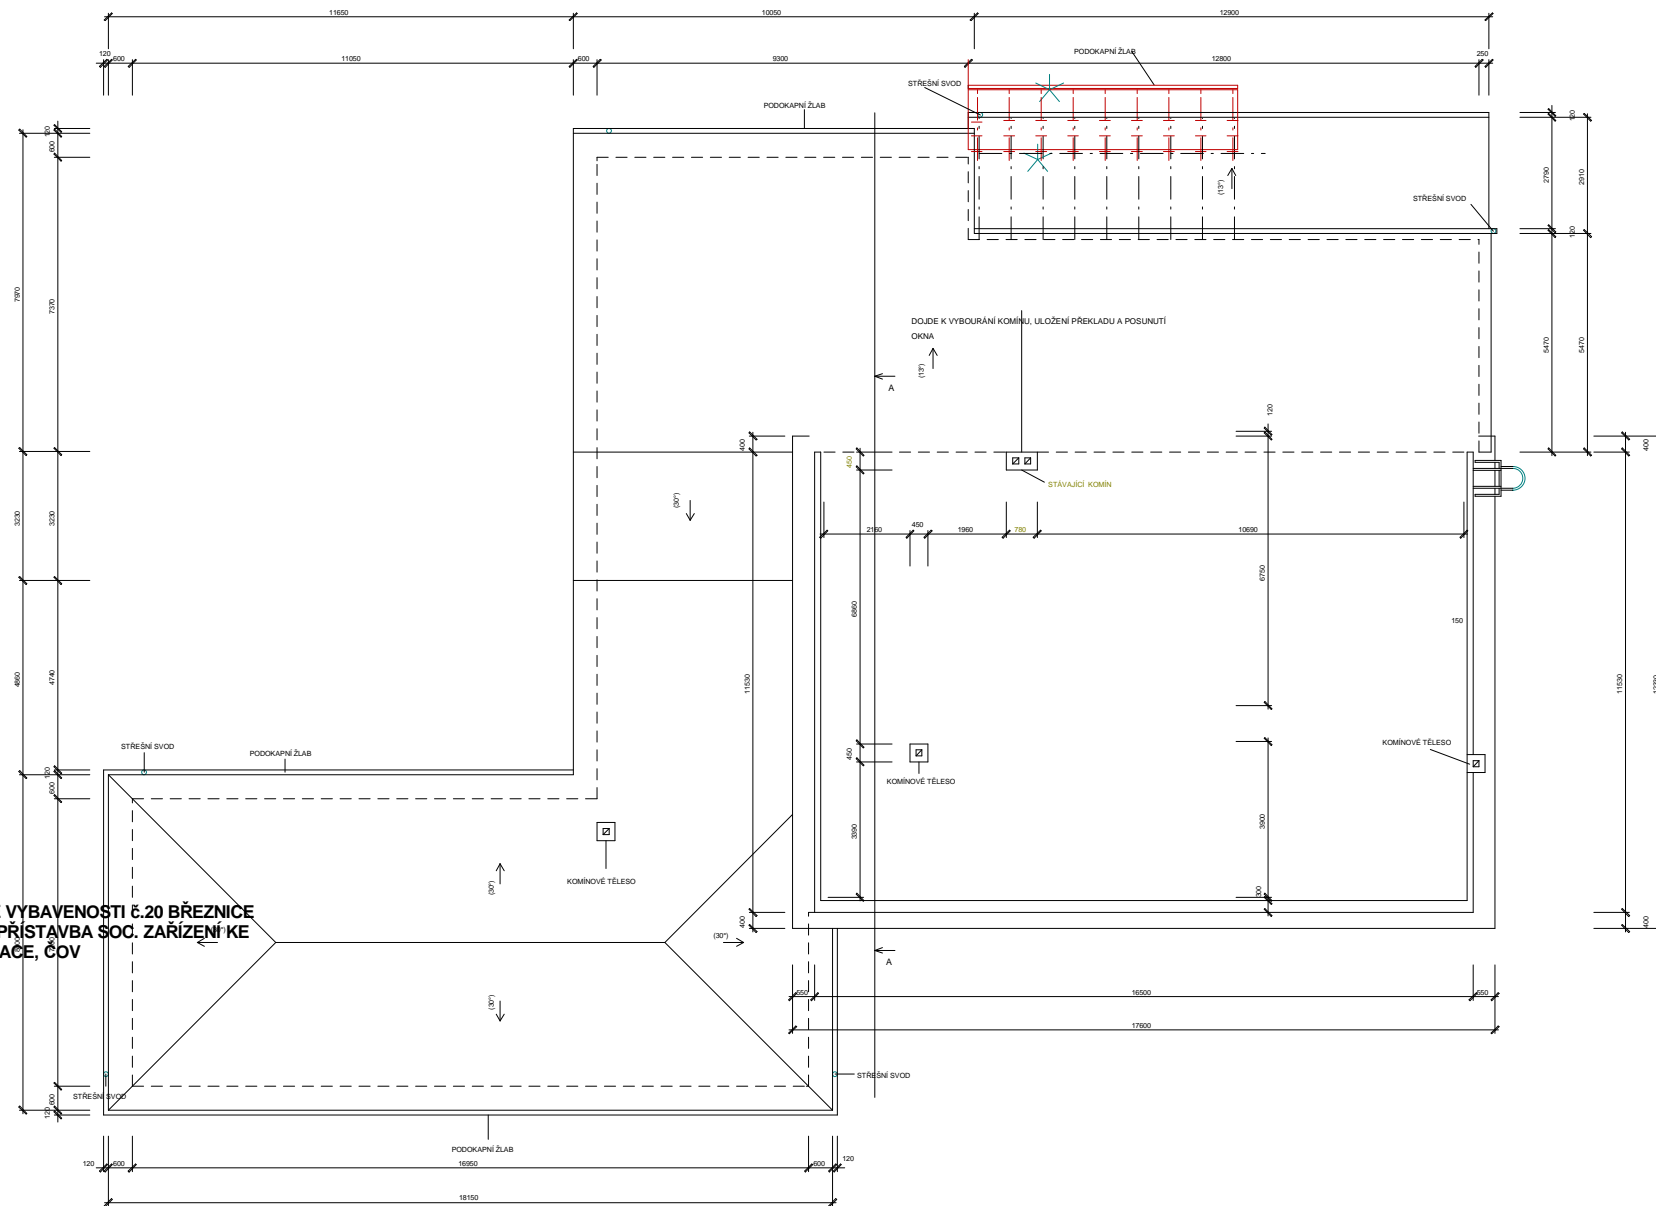

BUDOVA OBČANSKÉ VYBAVENOSTI č.20 BŘEZNICE
STAVEBNÍ ÚPRAVY, PŘÍSTAVBA SOC. ZAŘÍZENÍ KE
KNIHOVNĚ, KANALIZACE, ČOV

ZATEPLENÍ STŘECHY EPS 70S TL 160mm + EPS 100S TL 60mm, A PROVEDENÍ
NOVÉ STŘEŠNÍ KRYTINY Z ASF. MODIFIKOVANÝCH PÁSŮ.
HORNÍ VRSTVA EPS 100S BUDE PŘIKOTVENA KE STÁVAJÍCÍ STŘEŠNÍ KONSTRUKCI.
HYDROIZOLACE STŘECHY BUDE TVOŘENA ASF. MOD. PÁSEM SE SAMOLEPÍCÍ ÚPRAVOU,
PŘILEPENÝM NA TEPELNOU IZOLACI VE SPÁOU, NA KTEROU BUDE PŘILEPEN ASF.
PÁS S POVRCHOVOU ÚPRAVOU DEKOREM.

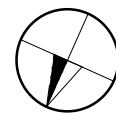

VYPRACOVAL	ZODP.PROJ.DÍLU	ZODP.PROJ.AKCE	ARCHITEKT	Dlouhá 108, 760 01 ZLÍN tel., fax.: 577 019 403 hoffmann@arsprojekt.cz	
KRAJ:	ZLÍNSKÝ	OBEC:	BŘEZNICE		
OBJEDNATEL	OBEC BŘEZNICE, ZLÍNSKÝ KRAJ			FORMÁT	A4
AKCE:	BUDOVA OBČANSKÉ VYBAVENOSTI č.20 BŘEZNICE STAVEBNÍ ÚPRAVY, PŘÍSTAVBA SOC. ZAŘÍZENÍ KE KNIHOVNĚ, KANALIZACE, ČOV			DATUM	06/2013
				ÚČEL	DSP, DPS
				ČÍSLO ZAKÁZKY	
				ARCHIVNÍ ČÍSLO	
				PROFESE :	STAVEBNÍ
OBSAH:	STŘECHA - NOVÝ STAV			MĚŘITVO	ČÍSLO VYKR.
				1 : 100	D.1.1-106