



# STAVBA 3


## CHODNÍK OÚ – OBCHOD

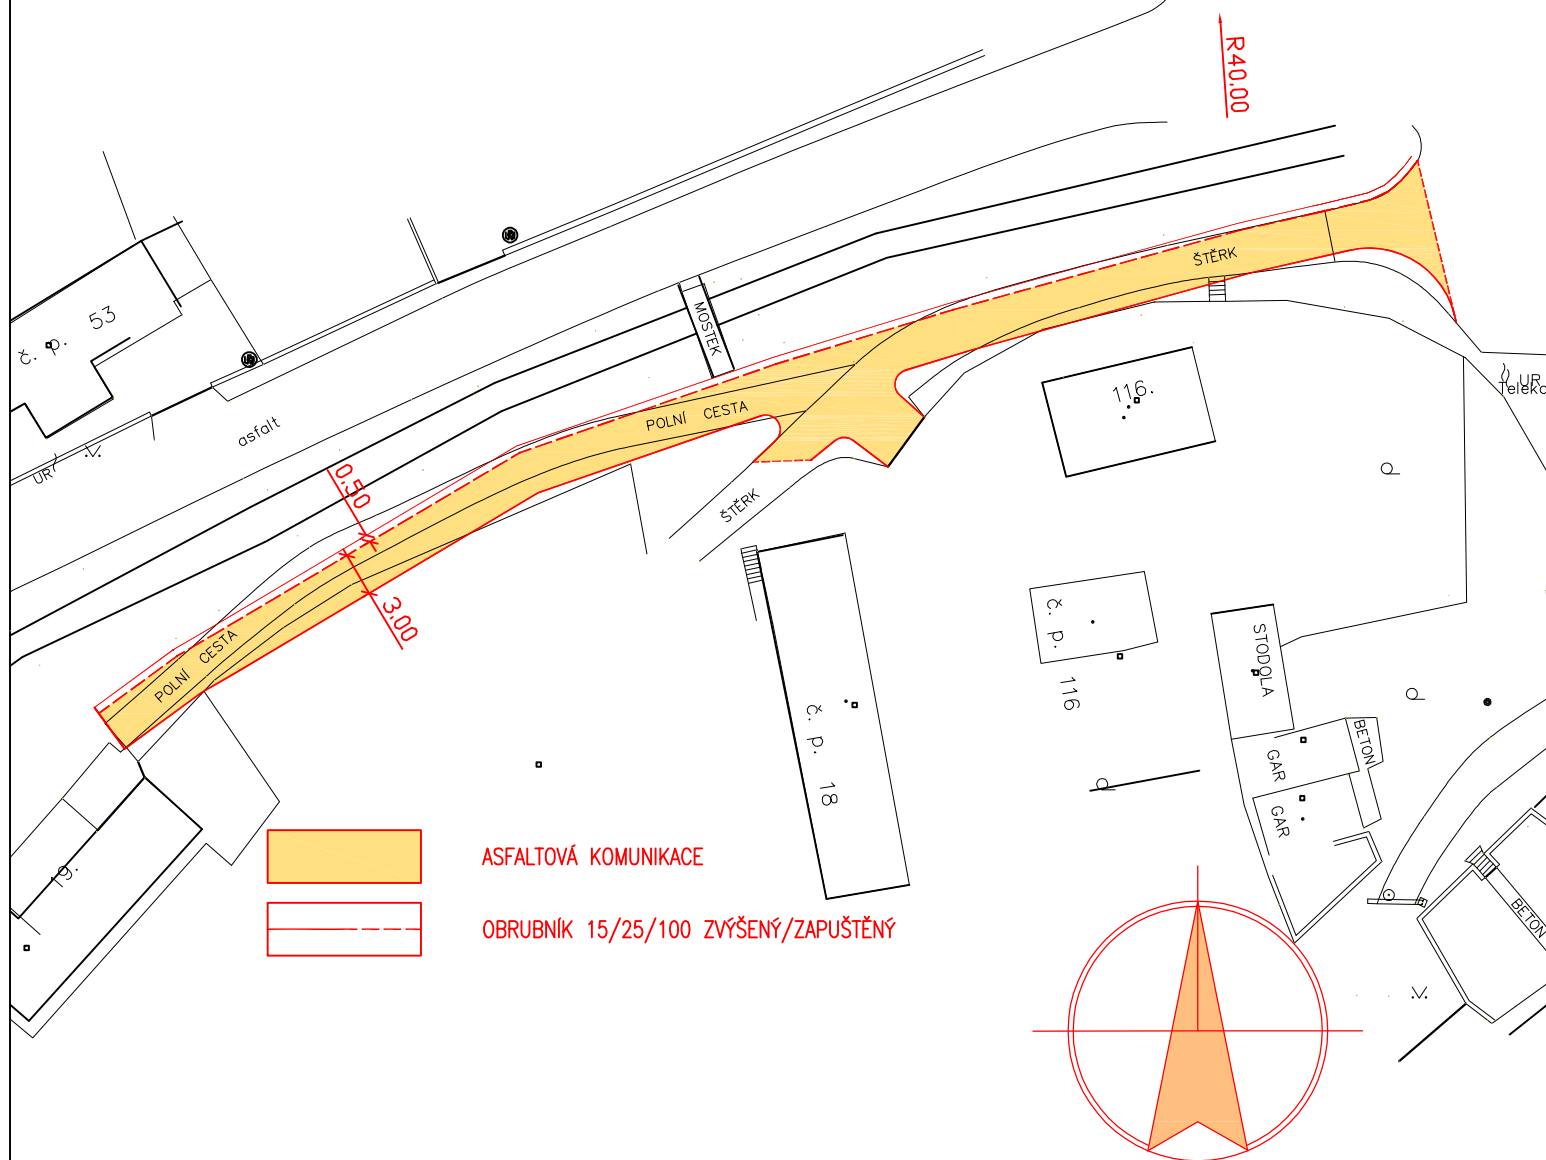

ASFALTOVÁ KOMUNIKACE

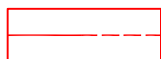

OBRUBNÍK 15/25/100 ZVÝŠENÝ/ZAPUŠTĚNÝ

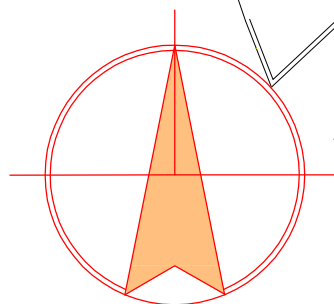

VYPRACOVAL ING. JIŘÍ BAČÍK	ZODP.PROJ.DÍLU ING. JIŘÍ BAČÍK	ZODP.PROJ.AKCE ING. K.HOFFMANN	ARCHITEKT	 Dlouhá 108 , 760 01 ZLÍN tel., fax.: 575 570 348 hoffmann@arsprojekt.cz
KRAJ ZLÍNSKÝ	OBEC BŘEZNICE		FORMÁT 2 A4	
OBJEDNATEL Obec Březnice, 760 01 Březnice 485, IČ 48471828			DÁTUM 09/2013	
STAVBA: KOMPLEXNÍ REVITALIZACE CENTRÁLNÍ ČÁSTI OBCE BŘEZNICE STAVBA 3 CHODNÍK OÚ – OBCHOD			ÚČEL DSP-TD	
			ČÍSLO ZAKÁZKY 03-DSP-13	
OBJEKT: SO 3.2 MK ZA MATERNOVO			ČÍSLO KOPIE	
OBSAH: SITUACE			ARCHIVNÍ ČÍSLO	
			MĚŘITKO 1:500	ČÍSLO VÝKR. D3.2-03