


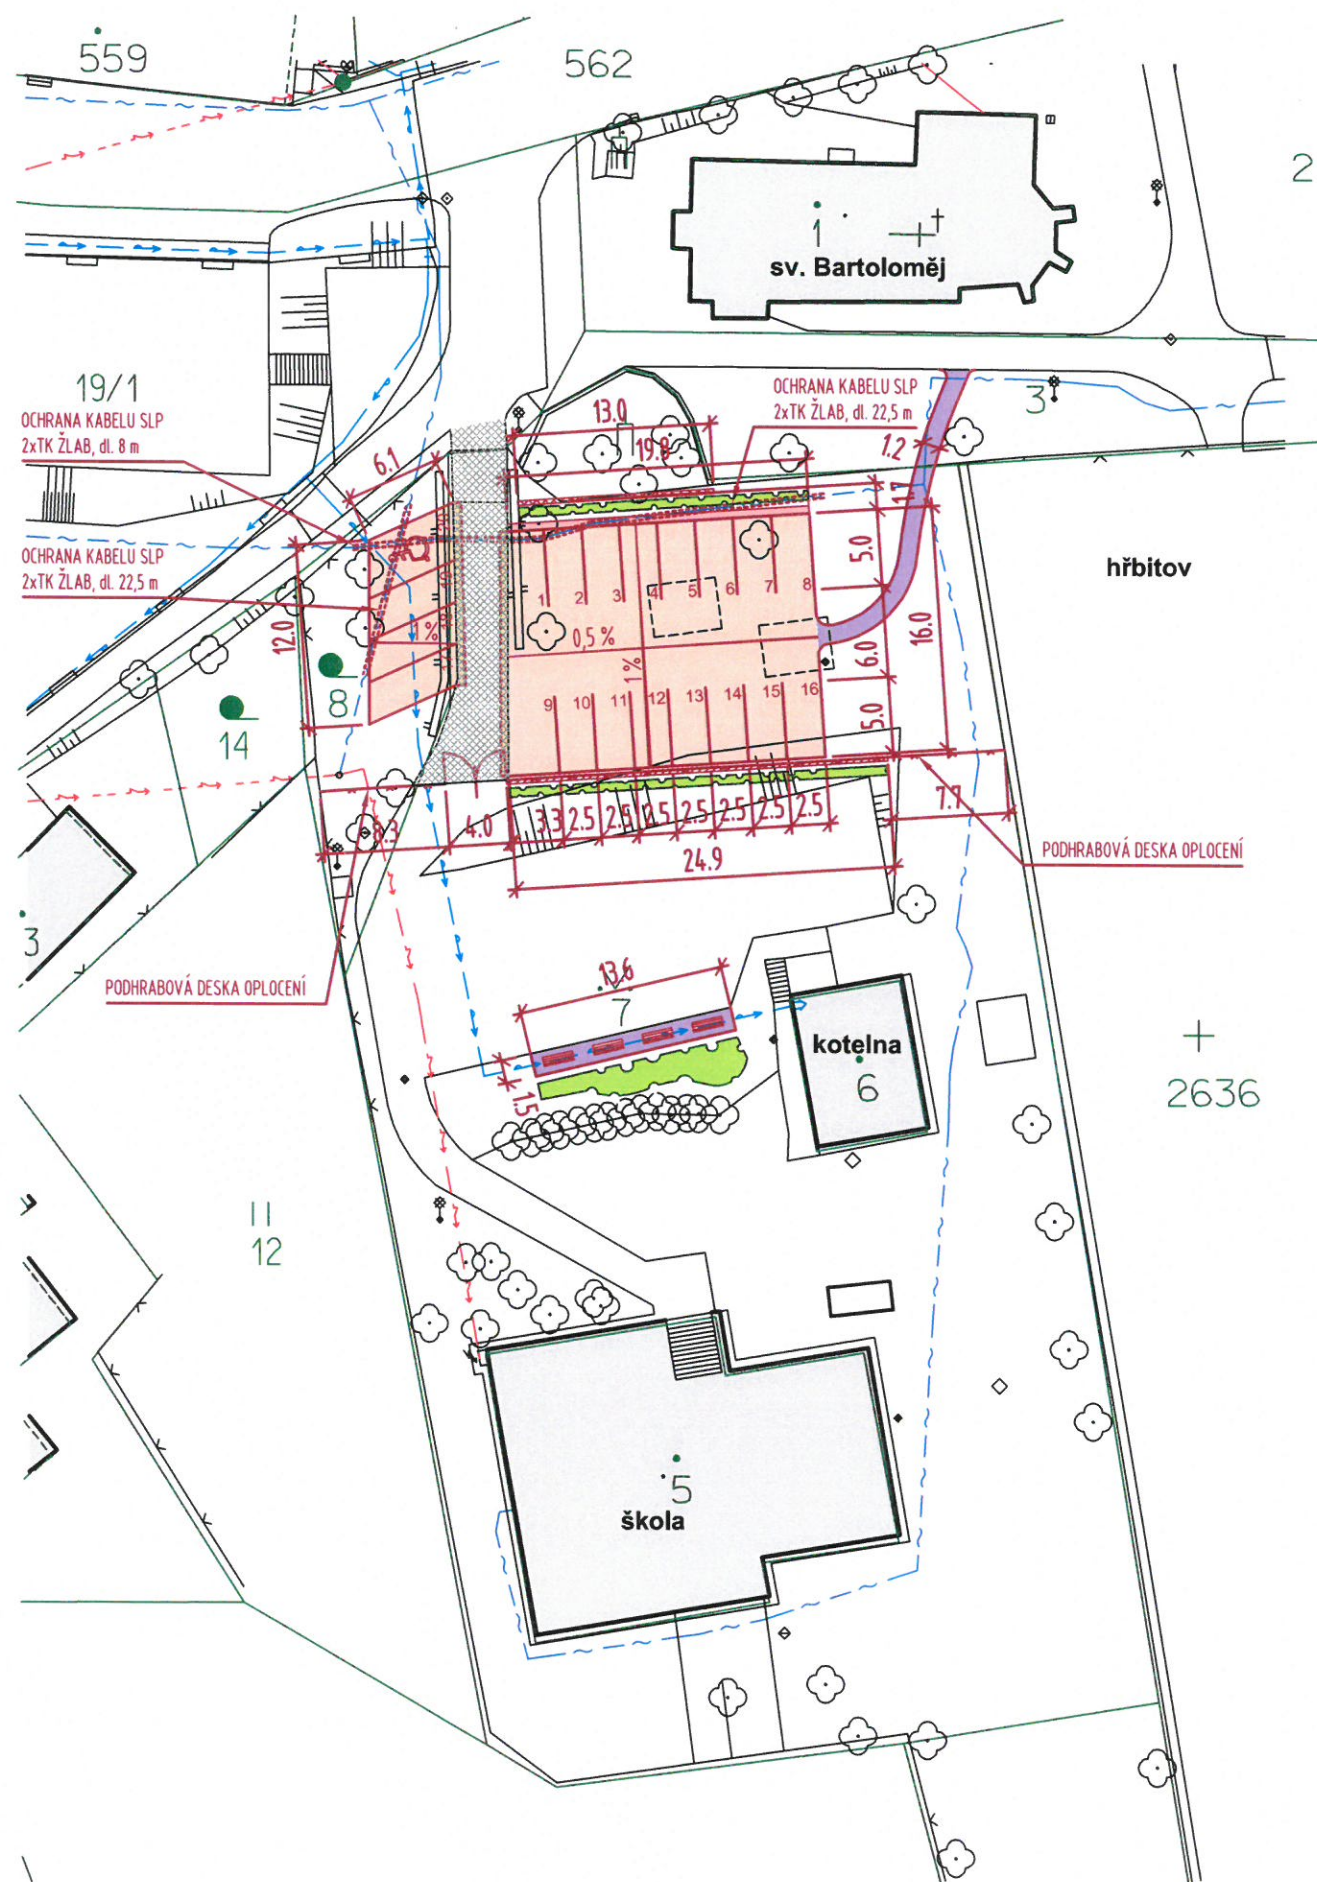

LEGENDA ZNAČENÍ

	KATASTRÁLNÍ MAPA
	STÁVAJÍCÍ STAVBY
	NOVÉ KOMUNIKACE A PARKOVACÍ STÁNÍ - ZÁMKOVÁ DLAŽBA
	ASFALTOVÝ BETON - ZAPRAVENÍ STÁVAJÍCÍ KOMUNIKACE
	ŽULOVÁ KOSTKA
	BETONOVÁ OPĚRNÁ ZÍDKA
	OPĚRNÁ ZÍDKA Z LOMOVÉHO KAMENE
	ODVODŇOVACÍ BETONOVÝ ŽLAB
	OPLOCENÍ - DRÁTĚNÉ PLETIVO NA OCELOVÝCH SLOUPCÍCH VÝŠKY 1,8 m
	ODFRÉZOVÁNÍ STÁVAJÍCÍCH VRSTEV KOMUNIKACE A PROVEDENÍ NOVÝCH
	ZELEŇ - KEŘE (SPIREA VANHOUTTEI, WEIGELIE)
	LAVIČKA

LEGENDA STÁVAJÍCÍCH SÍTÍ TECHNICKÉ INFRASTRUKTURY


	ELEKTRO NN NADZEMNÍ
	ELEKTRO NN PODZEMNÍ
	SDĚLOVACÍ KABEL PODZEMNÍ
	VODOVOD PODZEMNÍ




ZADÁVACÍ DOKUMENTACE

Vypracoval: Radek Dočkal			
Kontroloval: .			
Investor: Obec Březnice			
Stavba:	Revitalizace centra obce Březnice	Datum	04/ 2014
Místo:	parc.č. 7 a 8 v k.ú. Březnice u Zlína	Formát	2 A4
Objekt:	SO 01 ZPEVNĚNÉ PLOCHY	Stupeň	ZD
Část:	DOPRAVNĚ - STAVEBNÍ ŘEŠENÍ		
Obsah výkresu:		Měřítko:	Číslo výkresu.:
Koordinační situační výkres		1:500	C.2


DETAIL - ČTYŘHRANNÉ PLETIVO - MONTÁŽ VE VOLNÉM TERÉNU

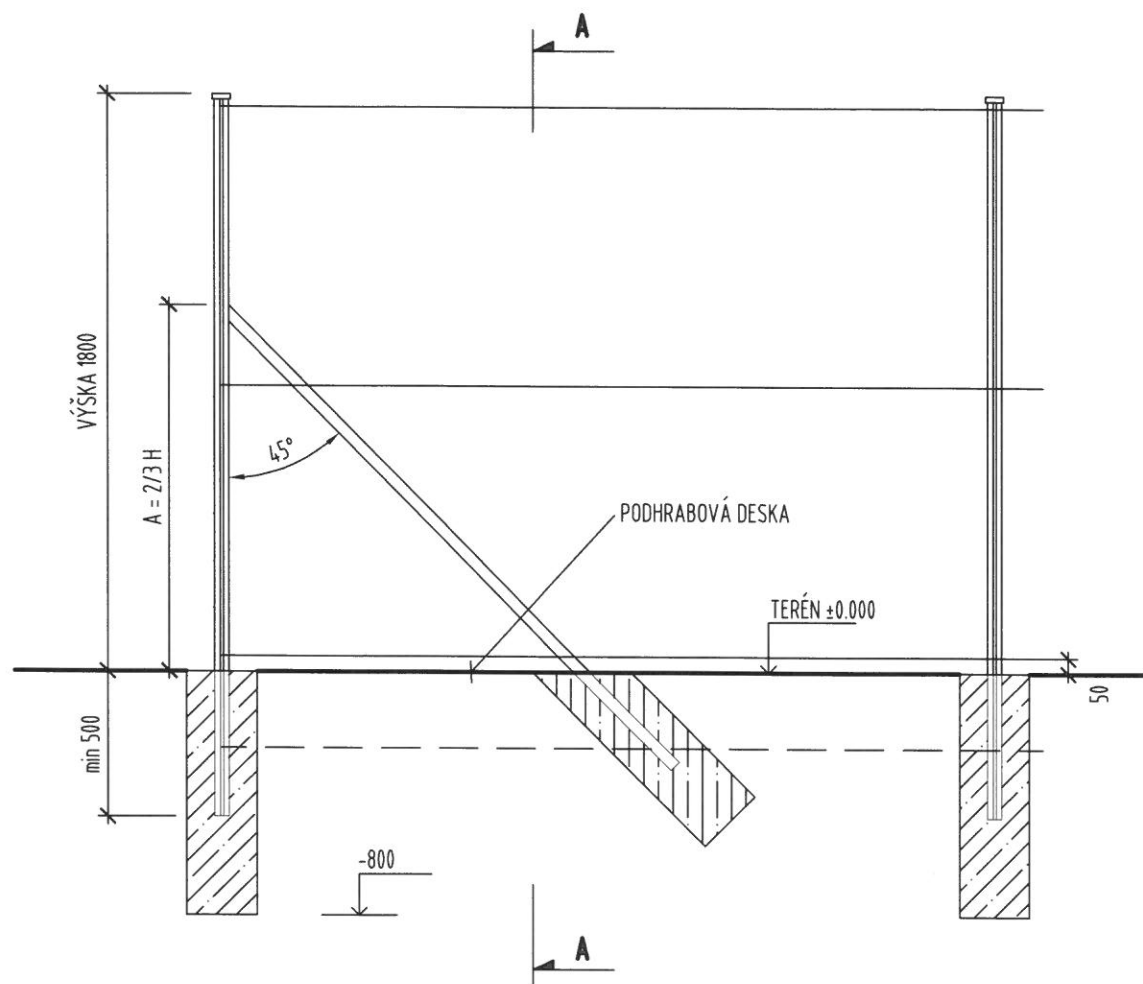POHLED


PUDORYS

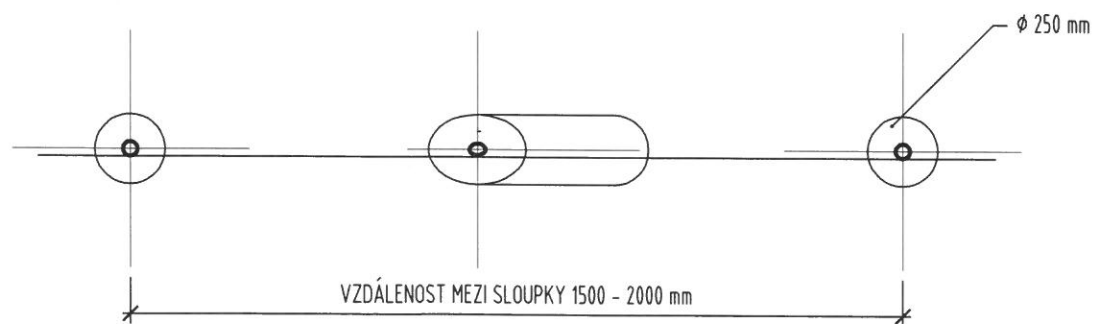

ŘEZ B-B

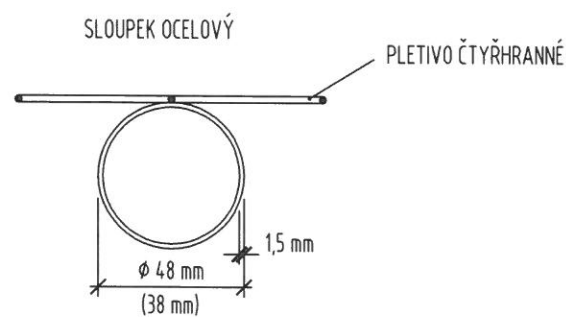

ŘEZ A-A

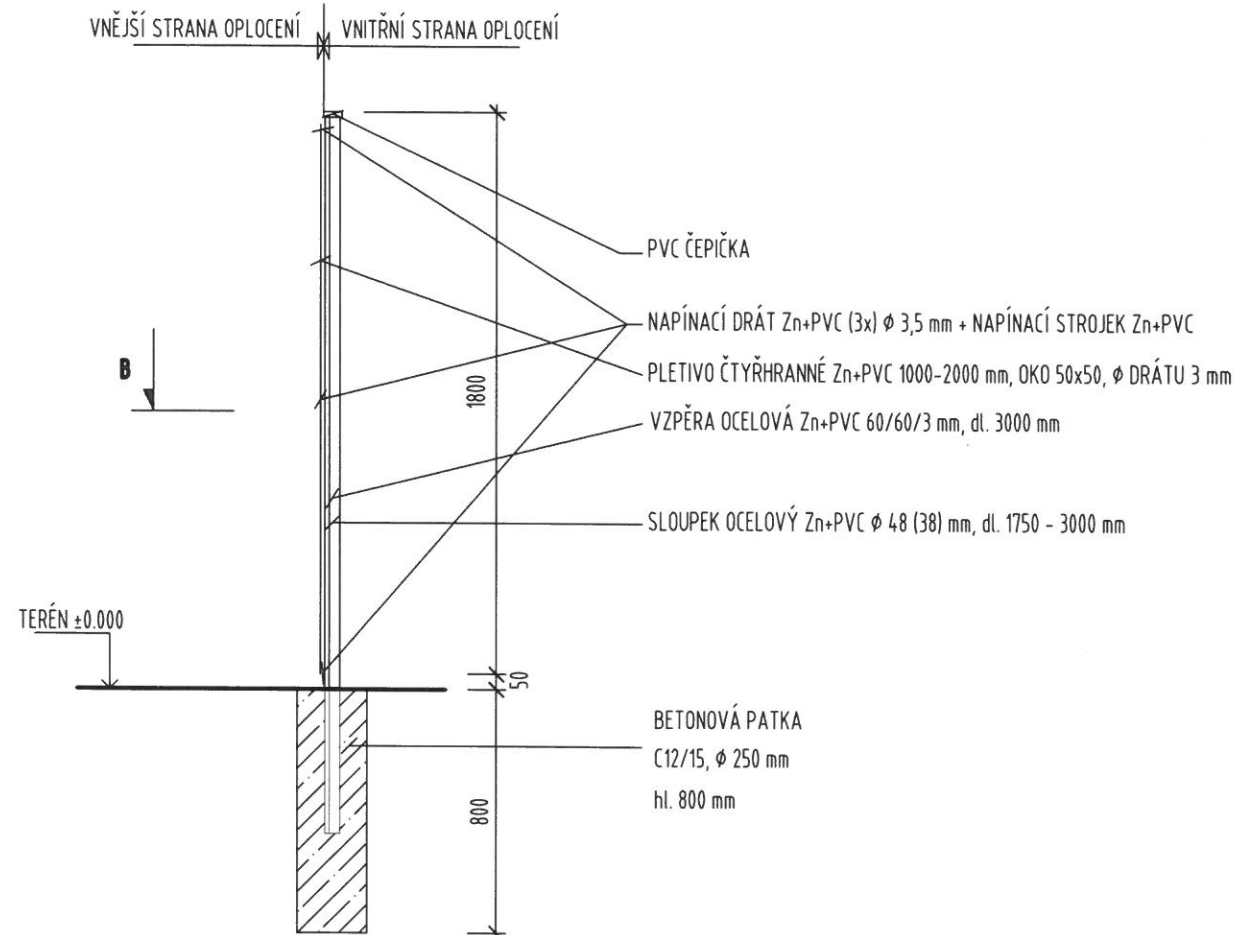

POZNÁMKA:

VŠECHNY PRVKY OPLOČENÍ JSOU NAVRŽENY V ZELENÉ BARVĚ

ZADÁVACÍ DOKUMENTACE

Vypracoval: Radek Dočkal		
Kontroloval: .		
Investor: Obec Březnice		
Stavba: Revitalizace centra obce Březnice	Datum	04/ 2014
Místo: parc.č. 7 a 8 v k.ú. Březnice u Zlína	Formát	2 A4
Objekt: SO 01 ZPEVNĚNÉ PLOCHY	Stupeň	ZD
Část: DOPRAVNĚ - STAVEBNÍ ŘEŠENÍ		
Obsah výkresu: Oplocení	Měřítko: 1:25	Číslo výkresu.: D.2



ZADÁVACÍ DOKUMENTACE

Vypracoval: Radek Dočkal			
Kontroloval: .			
Investor: Obec Březnice			
Stavba: Revitalizace centra obce Březnice		Datum	04/ 2014
Místo: parc.č. 7 a 8 v k.ú. Březnice u Zlína		Formát	1 A4
Objekt: SO 01 ZPEVNĚNÉ PLOCHY		Stupeň	I ZD
Část: DOPRAVNĚ - STAVEBNÍ ŘEŠENÍ			
Obsah výkresu:		Měřítko:	Číslo výkresu.:
Katastrální situační výkres		1:500	C.3