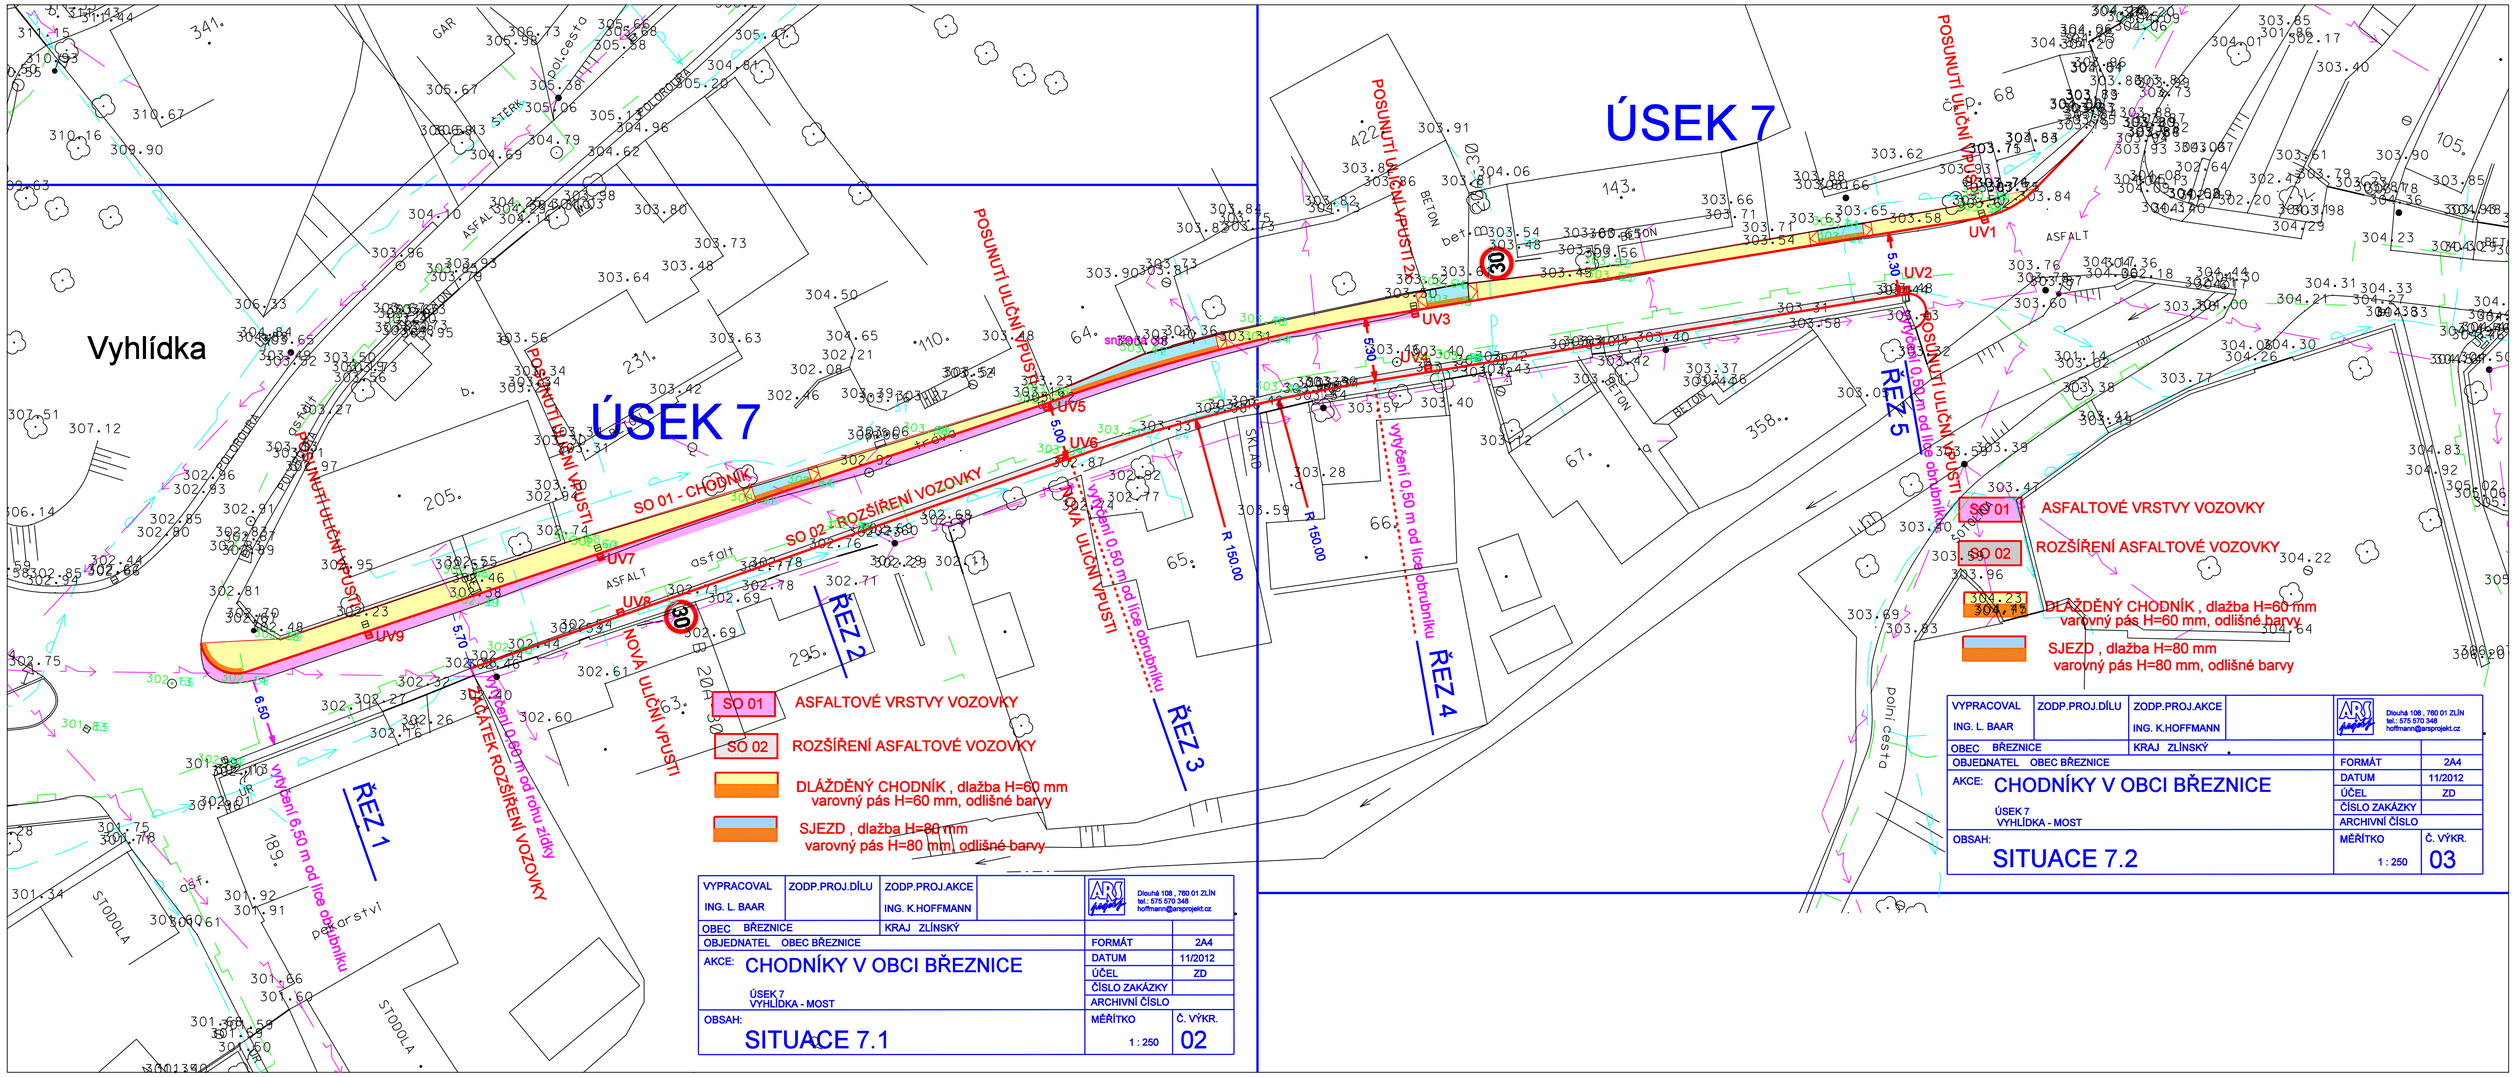
ÚSEK 7
Vyhlídka
SO 01 - CHODNÍK
ROZŠÍŘENÍ VOZOVKY
POSUNUTÍ ULIČNÍ VPUSTI
NOVÁ ULIČNÍ VPUSTI
PŘÍPOJKA ULIČNÍ VPUSTI
PŘÍPOJKA ULIČNÍ VPUSTI 2x
ZÁTKA ROZŠÍŘENÍ VOZOVKY
vytažení 0,50 m od líce obrubníku
vytažení 6,50 m od líce obrubníku
vytažení 0,88 m od rohu zídky
UV1
UV2
UV3
UV4
UV5
UV6
UV7
UV8
UV9
R 150,00
ŘEZ 1
ŘEZ 2
ŘEZ 3
ŘEZ 4
ŘEZ 5
SO 01 ASFALTOVÉ VRSTVY VOZOVKY
SO 02 ROZŠÍŘENÍ ASFALTOVÉ VOZOVKY
DLÁŽDĚNÝ CHODNÍK , dlažba H=60 mm
varovný pás H=60 mm, odlišné barvy
SJEZD , dlažba H=80 mm
varovný pás H=80 mm, odlišné barvy
VYPRACOVAL ING. L. BAAR
ZODP.PROJ.DÍLU
ZODP.PROJ.AKCE ING. K.HOFFMANN
ARS Dlouhá 108 , 760 01 ZLÍN tel.: 575 570 348 hoffmann@arsprojekt.cz
OBEC BŘEZNICE
KRAJ ZLÍNSKÝ
OBJEDNATEL OBEC BŘEZNICE
FORMÁT 2A4
AKCE: CHODNÍKY V OBCI BŘEZNICE
DATUM 11/2012
ÚSEK 7
VYHLÍDKA - MOST
ÚČEL ZD
ČÍSLO ZAKÁZKY
ARCHIVNÍ ČÍSLO
OBSAH: SITUACE 7.1
MĚŘÍTKO 1 : 250
Č. VÝKR. 02

ÚSEK 7
POSUNUTÍ ULIČNÍ VPUSTI
POSUNUTÍ ULIČNÍ VPUSTI 2x
vytažení 0,50 m od líce obrubníku
UV1
UV2
UV3
UV4
R 150,00
ŘEZ 4
ŘEZ 5
SO 01 ASFALTOVÉ VRSTVY VOZOVKY
SO 02 ROZŠÍŘENÍ ASFALTOVÉ VOZOVKY
DLÁŽDĚNÝ CHODNÍK , dlažba H=60 mm
varovný pás H=60 mm, odlišné barvy
SJEZD , dlažba H=80 mm
varovný pás H=80 mm, odlišné barvy
VYPRACOVAL ING. L. BAAR
ZODP.PROJ.DÍLU
ZODP.PROJ.AKCE ING. K.HOFFMANN
ARS Dlouhá 108 , 760 01 ZLÍN tel.: 575 570 348 hoffmann@arsprojekt.cz
OBEC BŘEZNICE
KRAJ ZLÍNSKÝ
OBJEDNATEL OBEC BŘEZNICE
FORMÁT 2A4
AKCE: CHODNÍKY V OBCI BŘEZNICE
DATUM 11/2012
ÚSEK 7
VYHLÍDKA - MOST
ÚČEL ZD
ČÍSLO ZAKÁZKY
ARCHIVNÍ ČÍSLO
OBSAH: SITUACE 7.2
MĚŘÍTKO 1 : 250
Č. VÝKR. 03