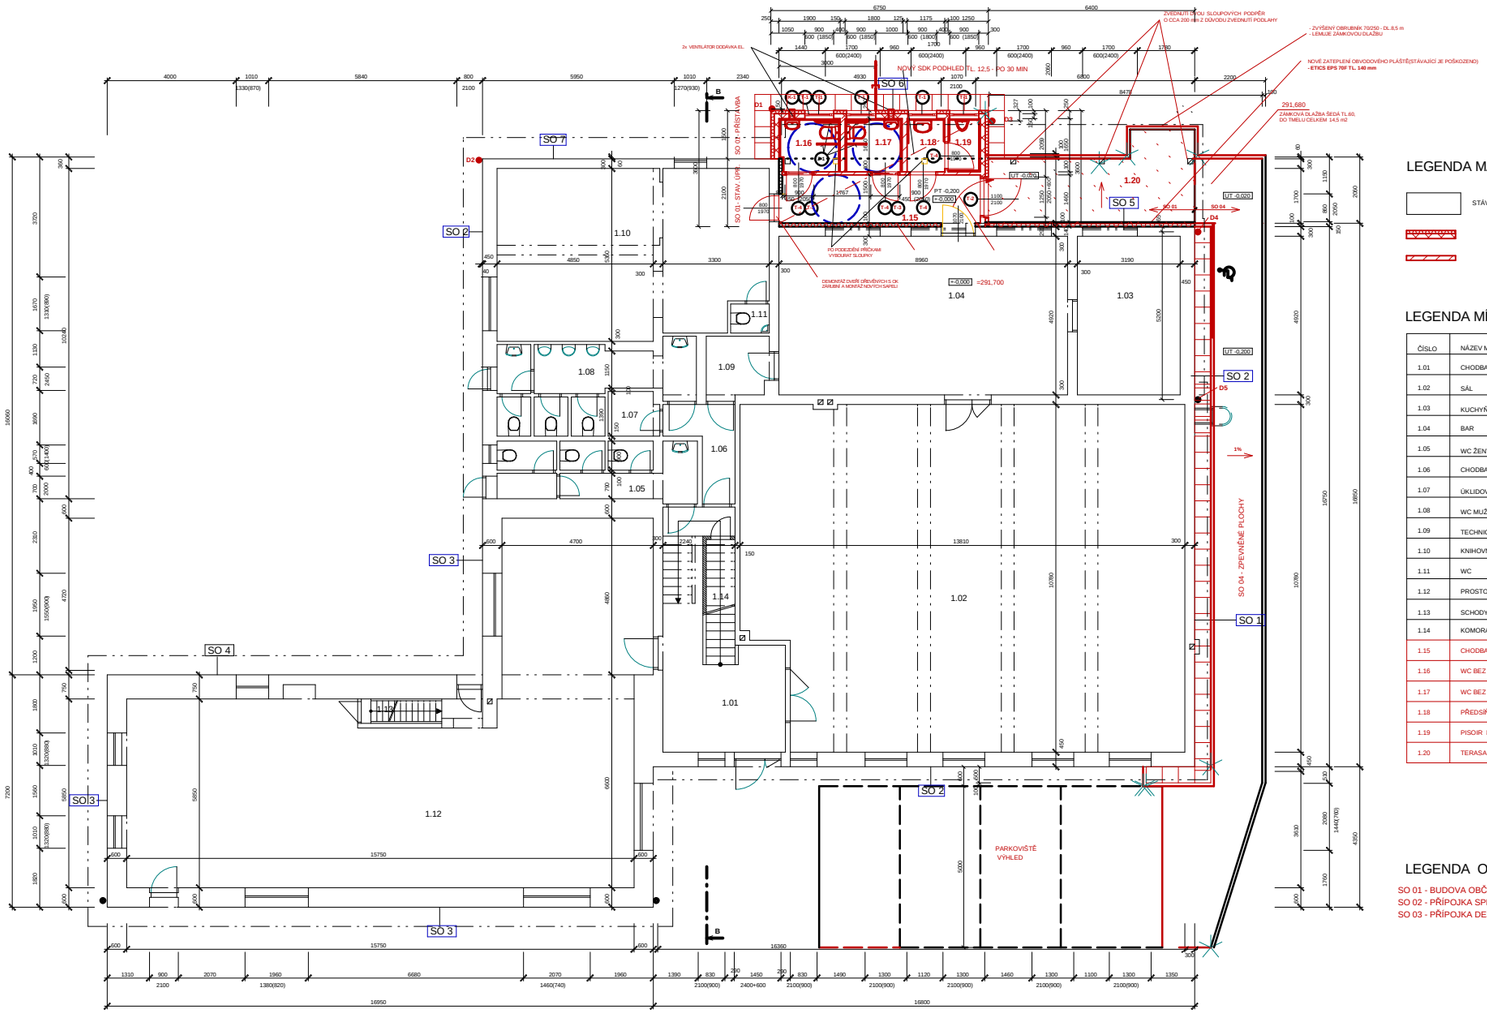

LEGENDA MATERIÁLŮ

- STÁVAJÍCÍ ZDIVO Z CIHEL PLNÝCH PÁLENÝCH
- NOVÉ ZDIVO Z CIHEL PTH P+D TL.150 + ZATEPLENÍ PPS.TL100
- NOVÉ PŘÍČKY Z CIHEL PTH P+D TL.150 A TL.100

LEGENDA MÍSTNOSTÍ

ČÍSLO	NÁZEV MÍSTNOSTI	PLOCHA (m)	PODLAHA	STĚNY	STROP	POZNÁMKA
1.01	CHODBA, SCHODY	22,20	DŘEV. MASIV	VOŠ	VOŠ	
1.02	SÁL	143,26	KERAMICKÁ DL.	VOŠ	VOŠ	
1.03	KUCHYŇKA	15,69	KERAMICKÁ DL.	VOŠ	VOŠ	
1.04	BAR	44,08	PALUBKY	VOŠ	VOŠ	
1.05	WC ŽENY	10,50	KERAMICKÁ DL.	VOŠ, OB	VOŠ	
1.06	CHODBA	4,34	KERAMICKÁ DL.	VOŠ	VOŠ	
1.07	ÚKLIDOVÁ MÍSTNOST	2,14	KERAMICKÁ DL.	VOŠ	VOŠ	
1.08	WC MUŽI	13,15	KERAMICKÁ DL.	VOŠ, OB	VOŠ	
1.09	TECHNICKÁ MÍSTNOST	3,68	KERAMICKÁ DL.	VOŠ	VOŠ	
1.10	KNIHOVNA	42,61	KERAMICKÁ DL.	VOŠ	VOŠ	
1.11	WC	1,08	KERAMICKÁ DL.	VOŠ	VOŠ	
1.12	PROSTORY HOSPODY S VÝČEPEM	117,65	KERAMICKÁ DL.	VOŠ	VOŠ	
1.13	SCHODY NA PŮDU	2,00	PALUBKY	VOŠ	VOŠ	
1.14	KOMORA	1,80	KERAMICKÁ DL.	VOŠ	VOŠ	
1.15	CHODBA	9,60	KERAMICKÁ DL.	VOŠ	VOŠ, SDK	
1.16	WC BEZ BARIER ŽENY	3,10	KERAMICKÁ DL.	VOŠ,MB,OB	VOŠ, SDK	
1.17	WC BEZ BARIER MUŽI	3,02	KERAMICKÁ DL.	VOŠ,MB,OB	VOŠ, SDK	
1.18	PŘEDSÍŇ	1,94	KERAMICKÁ DL.	VOŠ	VOŠ	
1.19	PISOIR MUŽI	1,65	KERAMICKÁ DL.	VOŠ	VOŠ	
1.20	TERASA - ST. ÚPRAVA	14,5	KERAMICKÁ DL.	VOŠ	VOŠ	

VYSVĚTLIVKY ZKRATEK:
VOŠ : VÁPENNÁ OMÍTKA ŠTUKOVÁ
OB : OBKLAD Z KERAMICKÝCH OBKLADAČEK DO TMELU NAPEVO
MB : MALBA SILA - 2x BĚLENÍ VÁPNEM, AŽ PO VYZRÁNÍ OMÍTKA MALBA
SK : SOKL KERAMICKÝ
DŘ : DŘEVĚNÝ SOKL - LIŠTA
OD : OBKLADÝ OBKLAD S OZDLAČÍ
SDK : SÁDROKARTONOVÝ PODHLED
SDKV : SÁDROKARTON, PODHLED VÍCEVÝŠKOVÝ

LEGENDA OBJEKTŮ:

SO 01 - BUDOVA OBČANSKÉ VYBAVENOSTI č.20 STAVEBNÍ ÚPRAVY A PŘÍSTAVBA
SO 02 - PŘÍPOJKA SPLAŠKOVÉ KANALIZACE A ČOV
SO 03 - PŘÍPOJKA DEŠŤOVÉ KANALIZACE A VSAKOVACÍ ZAŘÍZENÍ

NOVÉ KONSTRUKCE - NOSNÉ OBVODOVÉ ZD
TL. 300mm NA MALTU M5

NOVÉ KONSTRUKCE - PŘÍČKOVÉ ZDIVO Z KE
A 150mm NA MALTU M5

NOVÉ KONSTRUKCE - STROPNÍ KONSTRUKCE
ULOŽENÝMI DO KAPES A NA STÁVAJÍCÍ PRŮV

NOVÉ ZATEPLENÍ OBVODOVÉHO PLÁŠTĚ
- ETICS EPS 70F TL. 140, 100 A 50mm

OLAHA	STĚNY	STROP	POZNÁMKA
ŘEV. MASIV	VOŠ	VOŠ	
RAMICKÁ DL.	VOŠ	VOŠ	
RAMICKÁ DL.	VOŠ	VOŠ	
ALUBKY	VOŠ	VOŠ	
RAMICKÁ DL.	VOŠ, OB	VOŠ	
RAMICKÁ DL.	VOŠ	VOŠ	
RAMICKÁ DL.	VOŠ	VOŠ	
RAMICKÁ DL.	VOŠ, OB	VOŠ	
RAMICKÁ DL.	VOŠ	VOŠ	
RAMICKÁ DL.	VOŠ	VOŠ	
RAMICKÁ DL.	VOŠ	VOŠ	
RAMICKÁ DL.	VOŠ	VOŠ	
ALUBKY	VOŠ	VOŠ	
RAMICKÁ DL.	VOŠ	VOŠ	

Dlouhá 108 , 760 01 ZLÍN
tel., fax.: 577 019 403
hoffmann@arsprojekt.cz

FORMÁT	A4
DATUM	06/2013
UČEL	DSP, DPS
ČÍSLO ZAKÁZKY	
ARCHIVNÍ ČÍSLO	
PROFESE :	STAVEBNÍ
MĚŘÍTKO	1 : 100
ČÍSLO VÝKR.	D1.1-01

VYPRACOVAL	ZODP.PROJ.DÍLU	ZODP.PROJ.AKCE	ARCHITEKT
		ING. K.HOFFMANN	

KRAJ: ZLÍNSKÝ
OBEC BŘEZNICE
OBJEDNATEL: OBEC BŘEZNICE, ZLÍNSKÝ KRAJ

AKCE: **BUDOVA OBČANSKÉ VYBAVENOSTI č.20 BŘEZNICE STAVEBNÍ ÚPRAVY, PŘÍSTAVBA SOC. ZAŘÍZENÍ KE KNIHOVNĚ, KANALIZACE, ČOV**

OBSAH: **1.PODLAŽÍ - NOVÝ STAV**

Dlouhá 108 , 760 01 ZLÍN
tel., fax.: 577 019 403
hoffmann@arsprojekt.cz

FORMÁT	A4
DATUM	06/2013
UČEL	DSP, DPS
ČÍSLO ZAKÁZKY	
ARCHIVNÍ ČÍSLO	
PROFESE :	STAVEBNÍ
MĚŘÍTKO	1 : 100
ČÍSLO VÝKR.	D1.1-101