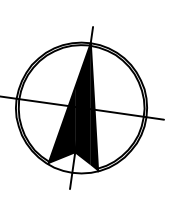
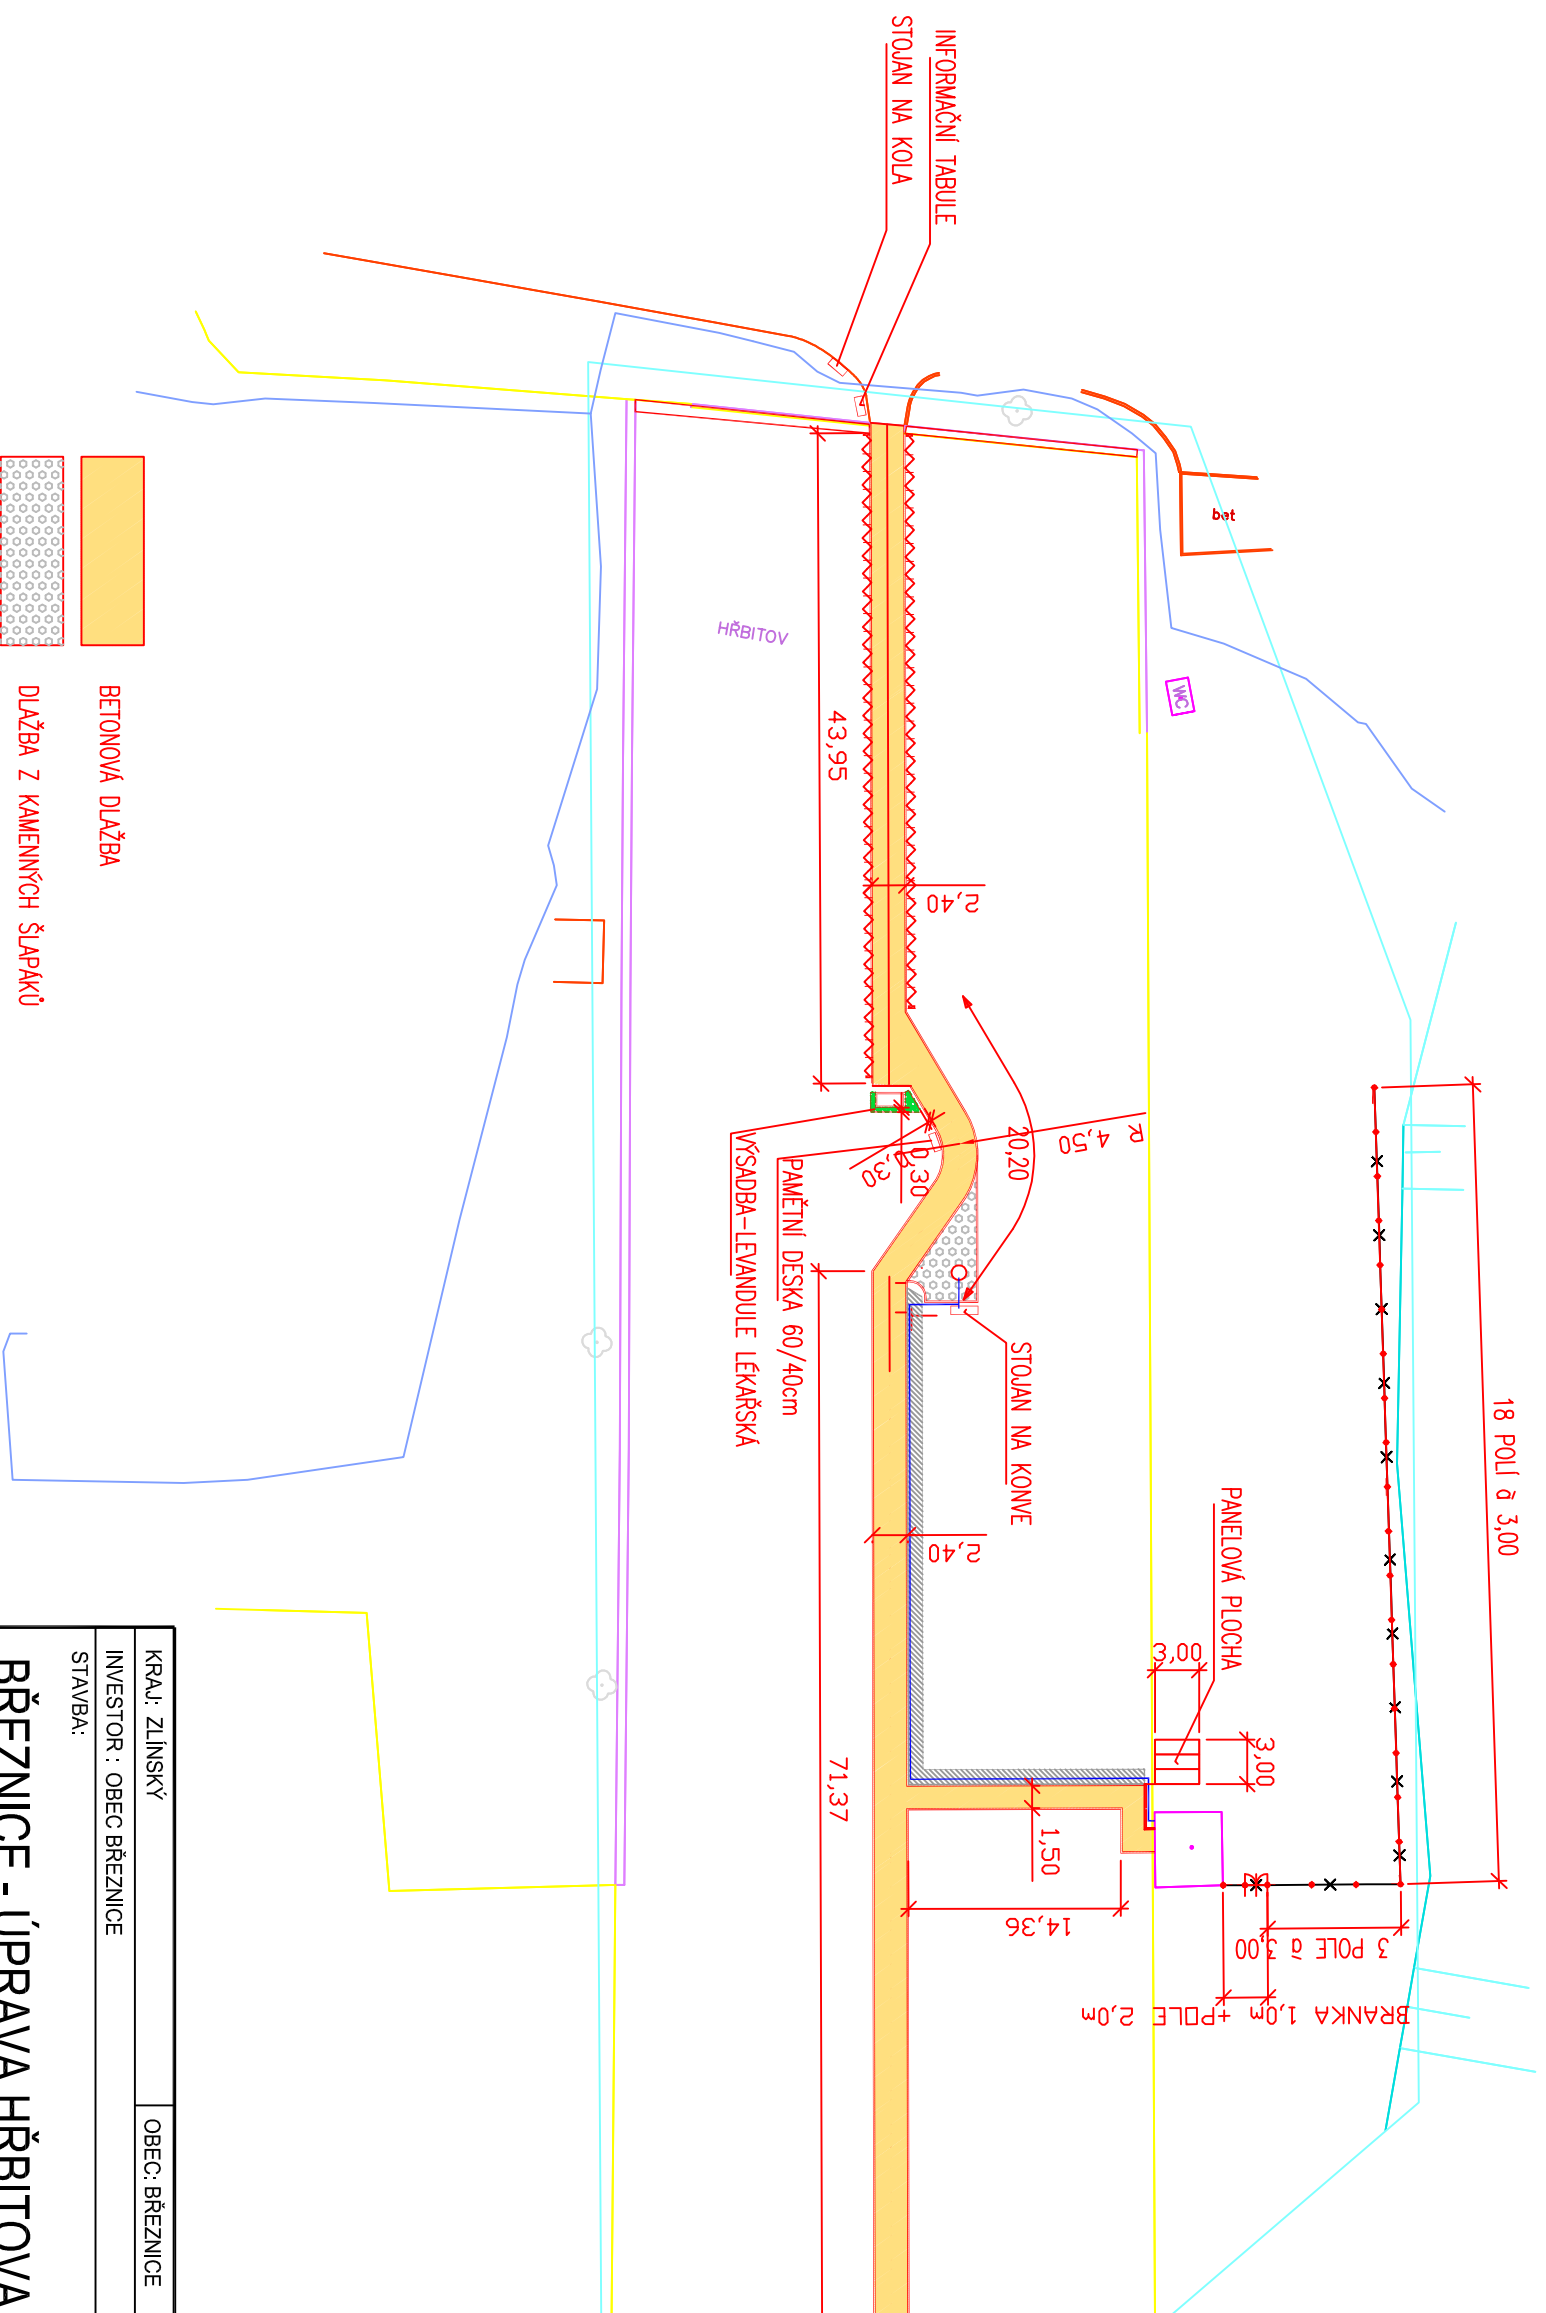

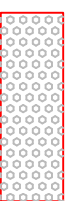
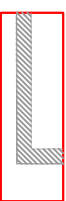

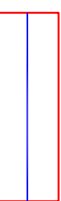


SO 01 ZPEVNĚNÉ PLOCHY
SO 02 ÚPRAVA A OPRAVA STÁVAJÍCÍHO OPLOČENÍ
SO 05 VENKOVNÍ VEDENÍ NN



-  BETONOVÁ DLAŽBA
-  DLAŽBA Z KAMENNÝCH ŠLAPAKŮ
-  TERÉNNÍ ÚPRAVY
-  DODLAŽDĚNÍ PLOCHY
-  VENKOVNÍ VEDENÍ NN

KRAJ: ZLÍNSKÝ	OBEC: BŘEZNICE
INVESTOR : OBEC BŘEZNICE	
STAVBA:	
BŘEZNICE - ÚPRAVA HŘBITOVA	
STAVEBNÍ OBJEKT:	
SO 01-ZPEVNĚNÉ PLOCHY	
OBSAH :	
SITUACE	
ING. JIŘÍ BAČÍK AUTORIZOVANÝ INŽENÝR PRO DOPRAVNÍ STAVBY A MĚSTSKÉ INŽENÝRSTVÍ Nám. T.G.MASARYKA 1281, 760 01 ZLÍN.	
DATUM : 01/2016	ČÍSLO PARÉ:
STUPEŇ : DPS	
FORMÁT : 2 A4	
MĚŘÍTKO:	ČÍSLO VÝKRESU:
1:500	01.03