



**LEGENDA**

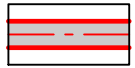

PLOCHA STAVBY



ČÍSLA DOTČENÝCH POZEMKŮ

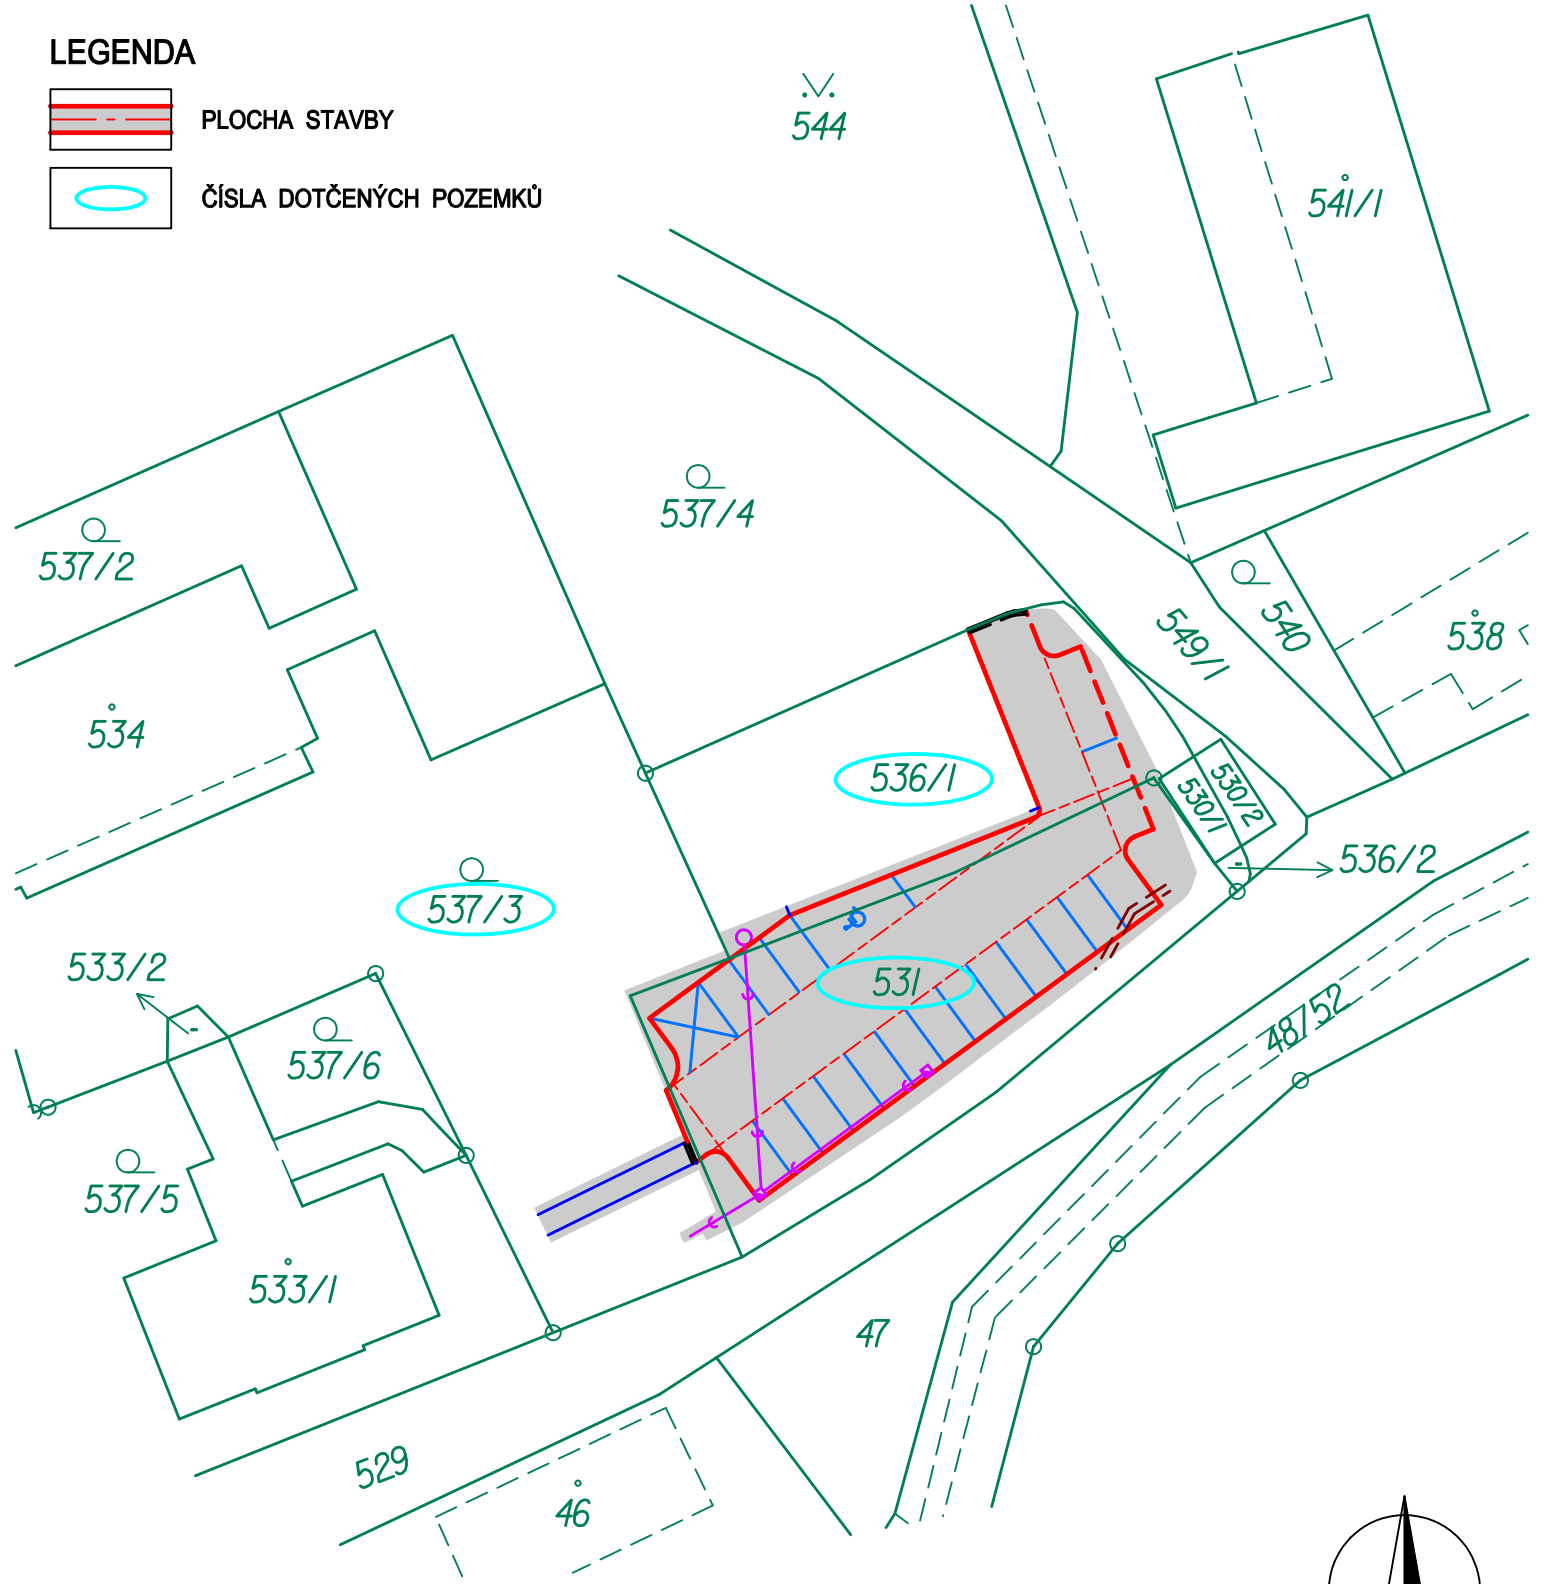

SOUŘADNICOVÝ SYSTÉM : JTSK  
VÝŠKOVÝ SYSTÉM : B.p.v.

hlavní projektant	vedoucí projektant	vypracoval	kontroloval	<b>Ing. RUDOLF NEČAS</b> Fúgnerovo nábřeží 5476 760 01 ZLÍN tel: 576 517 000; mobil: 602 517 446 e-mail: rudolfnec@gmail.com
ING. RUDOLF NEČAS	ING. RUDOLF NEČAS	ING. ZDENEK ŠEVČÍK	ING. RUDOLF NEČAS	
STAVBA <b>BŘEZNICE - PARKOVIŠTĚ V CENTRU OBCE</b>				
OBSAH <b>ZÁKRES STAVBY DO KOPIE KATASTRÁLNÍ MAPY</b>				formát 1 A4 datum 06/2016 stupeň PD DUR zak.číslo 21-2016 arch.číslo -
				měřítko 1:500 č.v. C 01