

LEGENDA

-  HRANICE STAVBY
-  OCHRANNÉ PÁSMO VEDENÍ VN (7,0m)
- SO 01 - ZPEVNĚNÉ PLOCHY**
-  KOMUNIKACE - BETONOVÁ DLAŽBA TL. 80mm
-  PARKOVACÍ STÁNÍ - BETONOVÁ DLAŽBA TL. 80mm
-  CHODNÍK - BETONOVÁ DLAŽBA TL. 60mm
-  PLOCHY Z ŘÍČNÍHO KAMENIVA - KAČÍREK
-  TERÉNNÍ ÚPRAVY A ZATRAVNĚNÍ
-  VZOROVÝ PŘÍČNÝ ŘEZ
-  ULIČNÍ VPUST S PŘÍPOJKOU DN 200
-  SILNIČNÍ OBRUBNÍK BO 15/25 - PŘEVÝŠENÝ (NÁŠLAP 100mm)
-  SILNIČNÍ OBRUBNÍK BO 15/15 - SNIŽENÝ (NÁŠLAP 20mm)
-  SILNIČNÍ OBRUBNÍK BO 15/15 - ZAPUŠTĚNÝ (NÁŠLAP 0mm)
-  CHODNÍKOVÝ OBRUBNÍK BO 10/25
-  VAROVNÝ PÁS (SIGNÁLNÍ PÁS) - DLAŽBA S "HMATNOU" POVRCHOVOU ÚPRAVOU
-  OCHRANA STÁVAJÍCÍCH KABELŮ - TK ŽLAB

-  KANALIZACE
-  VODOVOD
-  PLYNOVOD STL - PODZEMNÍ
-  SDĚLOVACÍ VEDENÍ - PODZEMNÍ
-  VEDENÍ VN - NADZEMNÍ
-  VEDENÍ NN - PODZEMNÍ

Poloha podzemních vedení a zařízení byla zakreslena podle jejich evidence dle JDTM-ZK, případně dle údajů příslušných správců.


Polohu podzemních vedení nelze vytýčovat odměřováním vzdáleností na výkresu. Přesné vyznačení všech podzemních vedení na povrchu zajistí investor před zahájením stavby.

VEDOUCÍ GEODET	ZPRACOVAL	KONTROLOVAL
PETR MENŠÍK	ING. MIROSLAV HORÁK	ING. VLASTIMIL VAVŘÍK



geodetická kancelář
 tř. T. Bati 508 762 73 Zlín
 tel. 00420 577594353-4, 602504425

BŘEZNICE - PARKOVIŠTĚ U OBECNÍHO ÚŘADU		MĚŘENÍ	FORMÁT 2 A4
MAPOVÝ PODKLAD		DATUM	KVĚTEN 2016
SOUŘ. SYSTÉM S-JTSK		Č. Z.	17/2016
VÝŠKOVÝ SYSTÉM B p v.		MĚŘITKO	1: 500
INŽENÝRSKÉ SÍTĚ ZAKRESLIL		DATUM	PLATNOST
ING. VLASTIMIL VAVŘÍK		KVĚTEN 2016	1 ROK

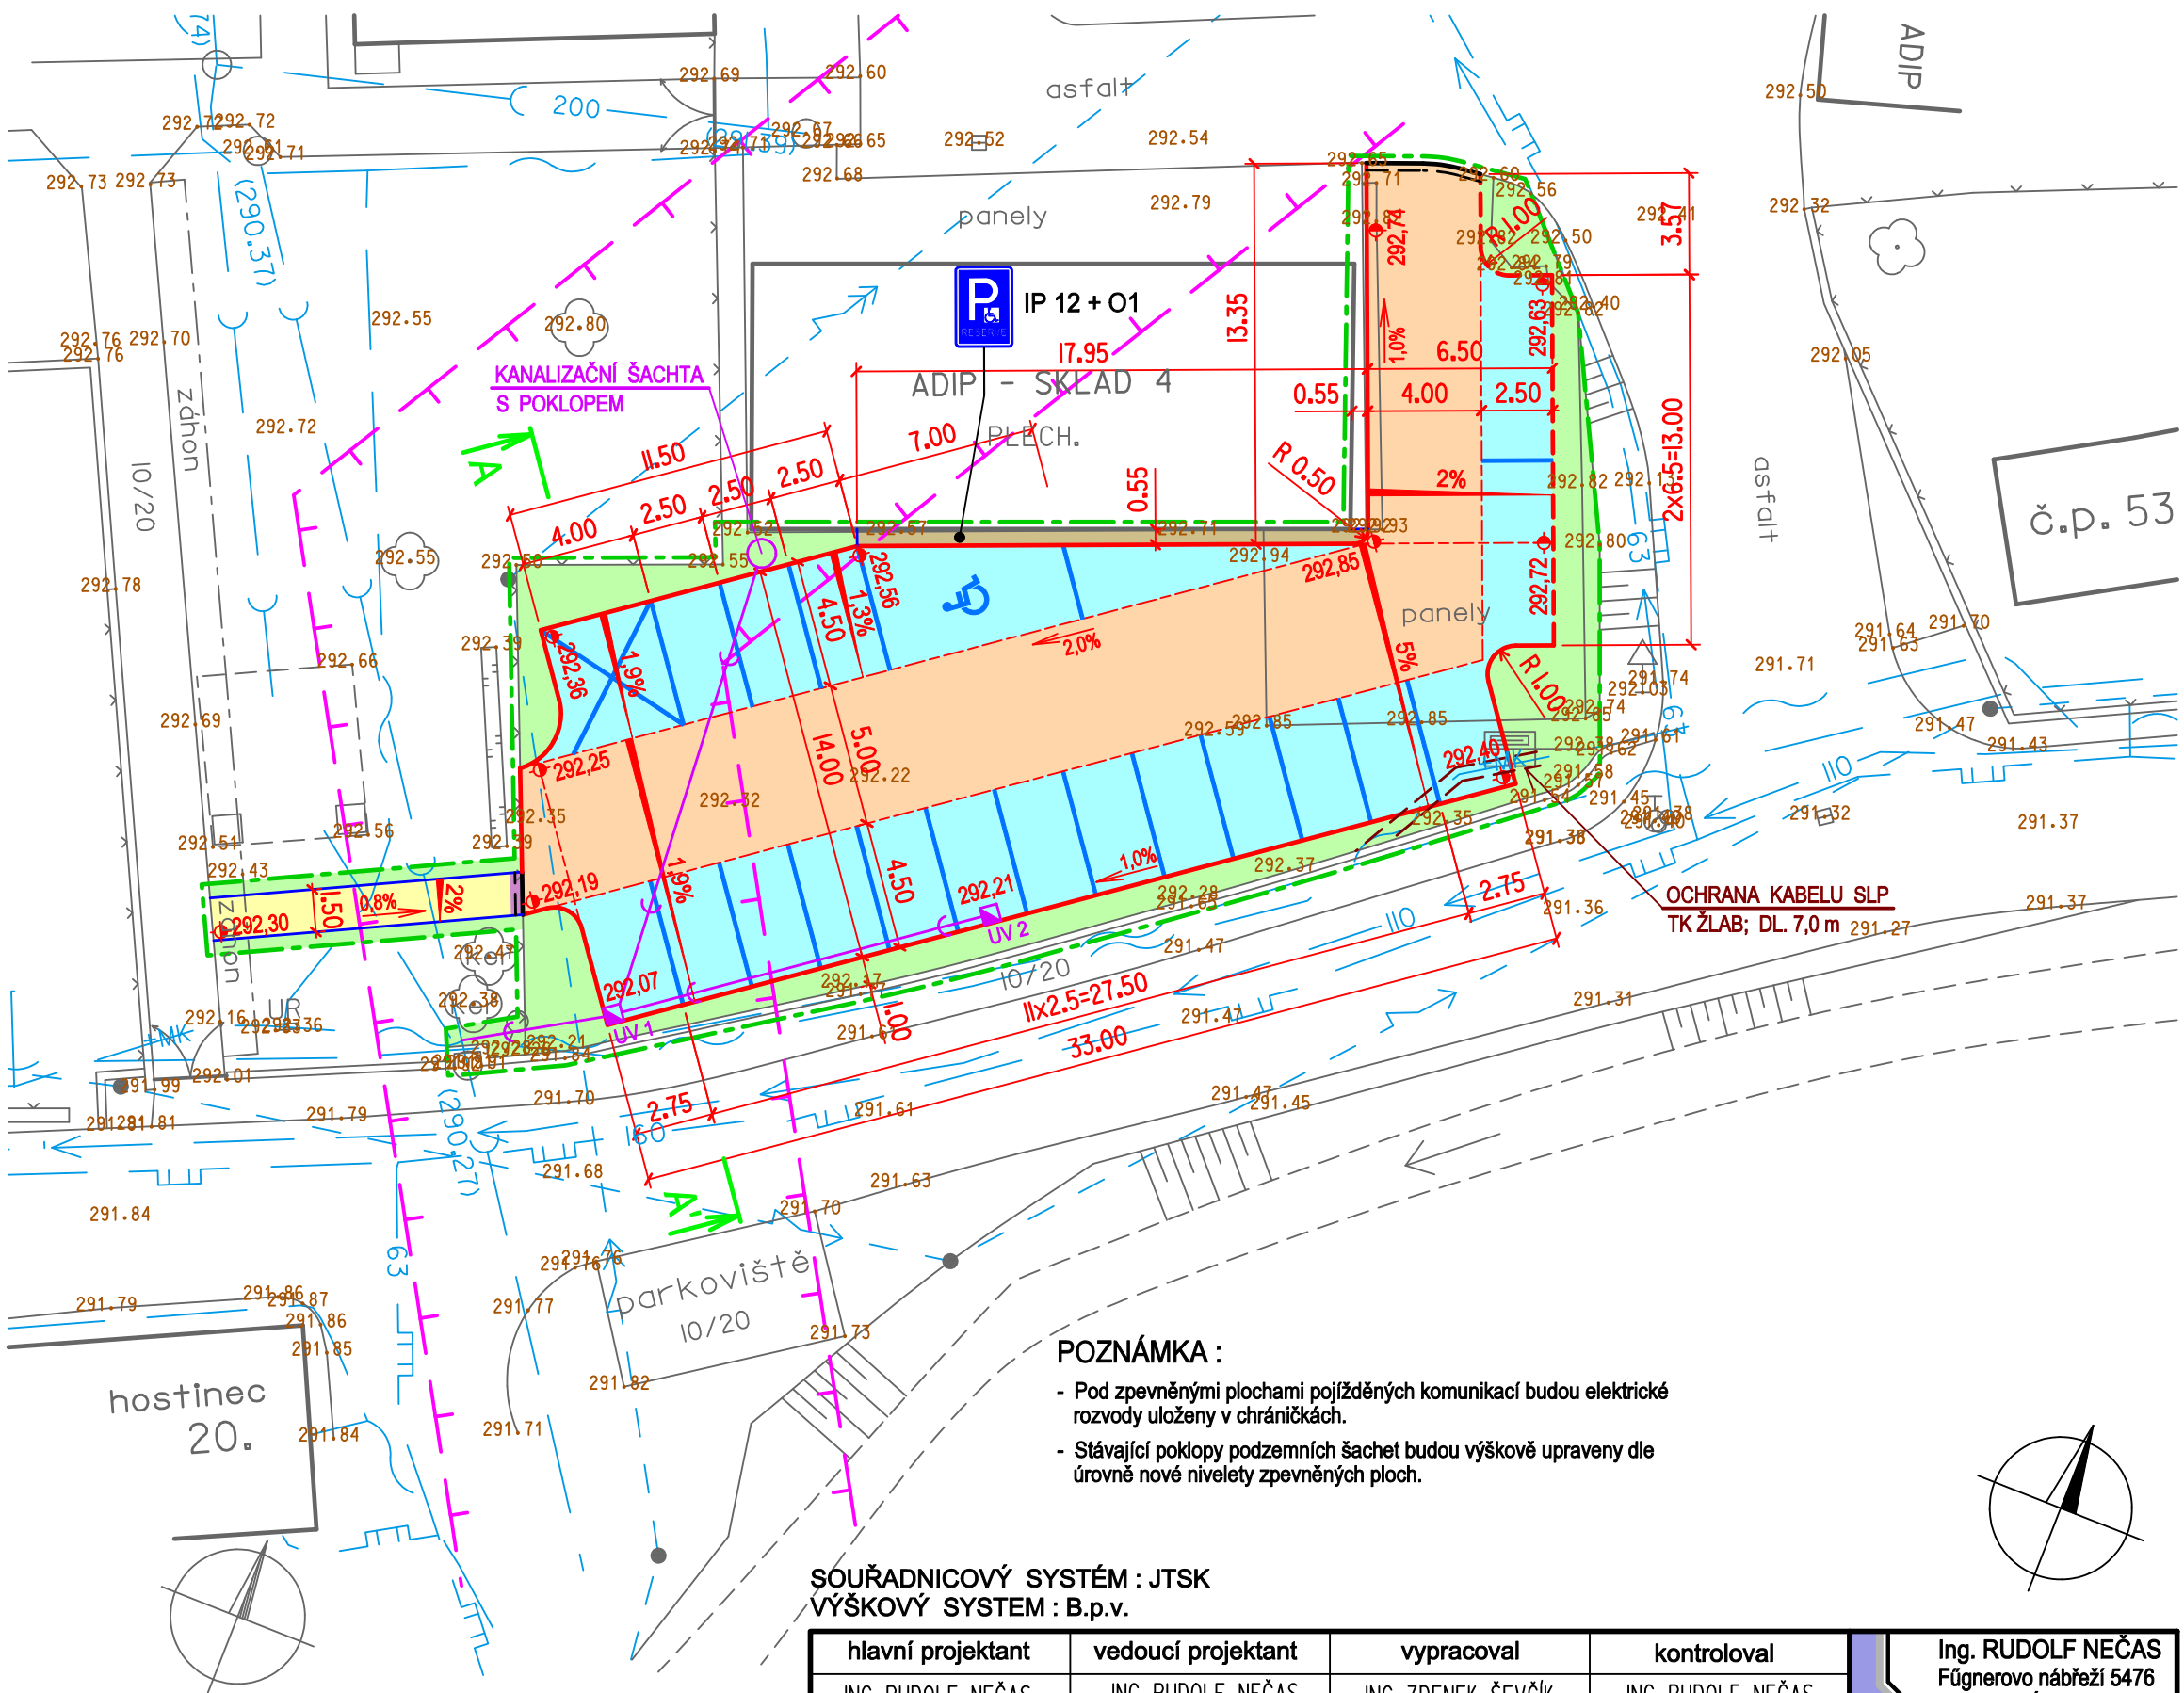

- POZNÁMKA :**
- Pod zpevněnými plochami pojižděných komunikací budou elektrické rozvody uloženy v chráničkách.
 - Stávající poklopy podzemních šachet budou výškově upraveny dle úrovně nové nivelety zpevněných ploch.

SOUŘADNICOVÝ SYSTÉM : JTSK
 VÝŠKOVÝ SYSTÉM : B.p.v.

hlavní projektant	vedoucí projektant	vypracoval	kontroloval
ING. RUDOLF NEČAS	ING. RUDOLF NEČAS	ING. ZDENEK ŠEVČÍK	ING. RUDOLF NEČAS

Ing. RUDOLF NEČAS
 Fúgnerovo nábřeží 5476
 760 01 ZLÍN
 tel: 576 517 000; mobil: 602 517 446
 e-mail: rudolfnec@gmail.com

STAVBA	BŘEZNICE - PARKOVIŠTĚ V CENTRU OBCE
OBSAH	SITUACE

formát	2 A4
datum	06/2016
stupeň PD	DUR
zak.číslo	21-2016
arch.číslo	-
měřítko	č.v.
1:250	D 01