


fotbalové hřiště

2054/12

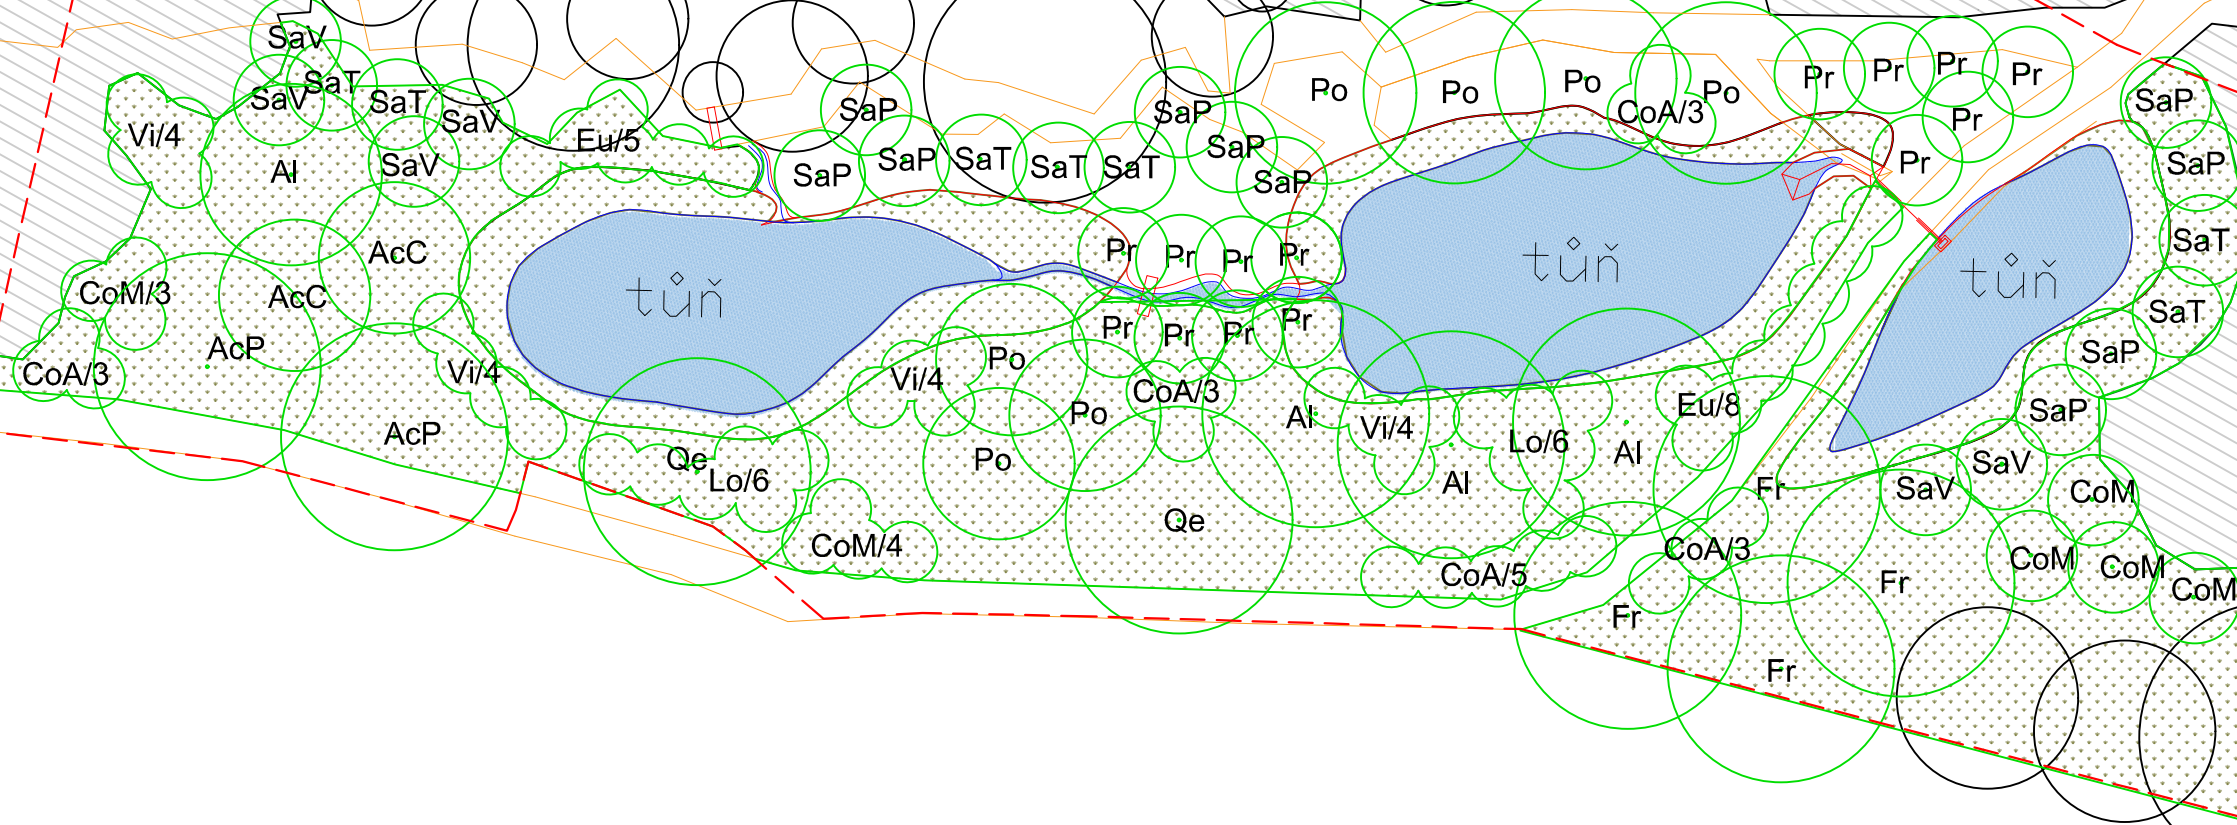


osazovací plán

kód	taxon	české jméno	počet kusů
AcC	<i>Acer caspestre</i>	javor babyka (strom)	2
AcP	<i>Acer pseudoplatanus</i>	javor klen (strom)	2
Al	<i>Alnus glutinosa</i>	olše lepkavá (strom)	4
Fr	<i>Fraxinus excelsior</i>	jasan ztepilý (strom)	4
Po	<i>Populus tremula</i>	topol osika (strom)	7
Pr	<i>Prunus padus</i>	střemcha hroznovitá (strom)	14
Qe	<i>Quercus robur</i>	dub letní (strom)	2
SaP	<i>Salix purpurea</i>	vrba nachová (strom)	10
SaT	<i>Salix triandra</i>	vrba trojmužná (strom)	7
SaV	<i>Salix viminalis</i>	vrba košíkářská (strom)	6
CoM	<i>Cornus mas</i>	dřín obecný (keř)	11
CoA	<i>Corylus avellana</i>	líška obecná (keř)	17
Eu	<i>Euonymus europaeus</i>	brslen evropský (keř)	13
Lo	<i>Lonicera xylosteum</i>	zimolez obecný (keř)	12
Vi	<i>Viburnum opulus</i>	kalina obecná (keř)	16
vlhkomičná louka (3170 + 400 m ²)		traviny 90%, byliny 7,3%, jeteloviny 2,7%	3 g/ m ²

LEGENDA

- hranice území
- hranice vodního toku, terénní modelace
- vrstevnice nově vytvořené tůně
- nově vytvořené tůně, hranice hladiny vody
- 2054/12 parcelní číslo
- stávající strom/keř
- stávající skupina stromů/keřů
- navržený strom/keř
- navržená skupina keřů
- navržená vlhkomičná louka

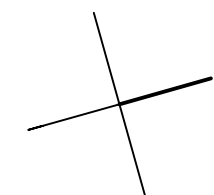

ZPRACOVAL:	Bc. Klára Gottwaldová	FLORSTYL®	
ZODP. PROJEKTANT:	Ing. Markéta Sprinzlová		
OBJEDNATEL:	Obec Březnice		
LOKALIZACE:	k.ú. Březnice		
NÁZEV:	MOKŘADY A TŮNĚ V POLNÍ TRATI ZÁHUTÍ, K. Ú. BŘEZNICE (REVITALIZACE ČÁSTI POTOČNÍ NIVY) - OZELENĚNÍ	DATUM:	9/2018
VÝKRES:	D.2.3 SITUACE VÝSADBY	MĚŘÍTKO:	M 1:500
STUPEŇ PD:	realizační dokumentace	FORMÁT:	2x A4
		Č.VÝKRESU:	3/4