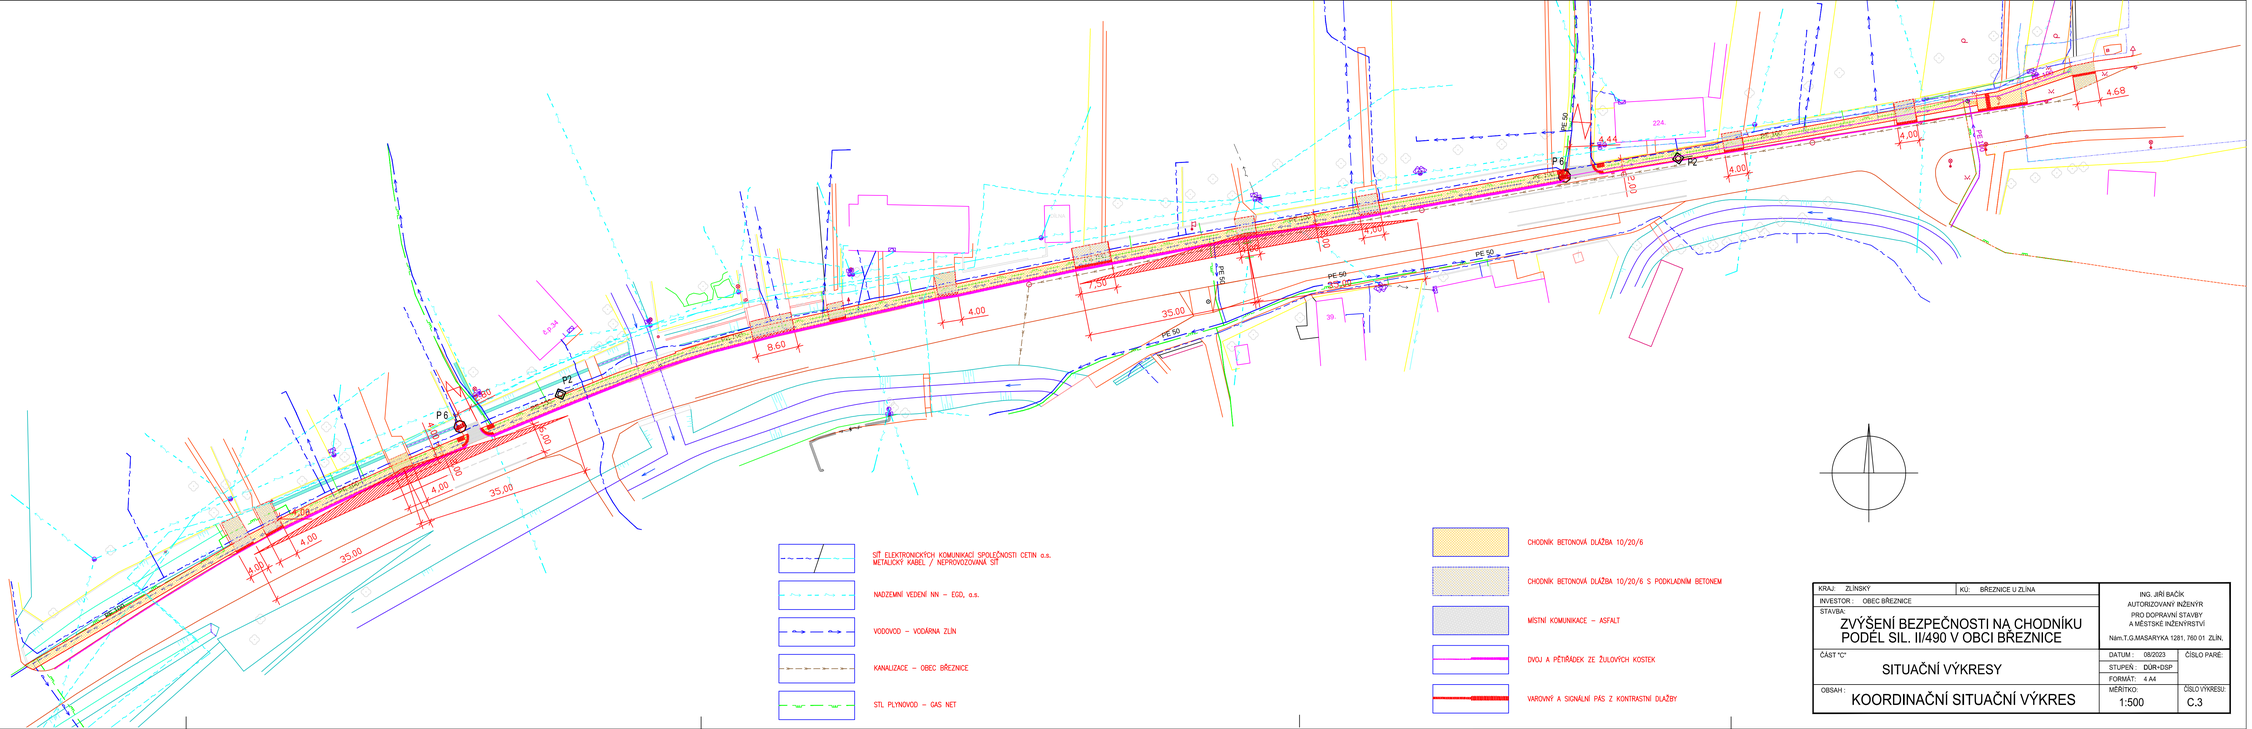

KRAJ: ZLÍNSKY	KÚ: BŘEZNICE U ZLÍNA	ING. JIŘÍ BAČÍK AUTORIZOVANÝ INŽENÝR PRO DOPRAVNÍ STAVBY A MĚSTSKÉ INŽENÝRSTVÍ Nám.T.G.MASARYKA 1281, 760 01 ZLÍN.	
INVESTOR: OBEC BŘEZNICE			
STAVBA: ZVÝŠENÍ BEZPEČNOSTI NA CHODNÍKU PODÉL SIL. II/490 V OBCI BŘEZNICE			
ČÁST "C": SITUAČNÍ VÝKRESY		DATUM: 08/2023 STUPEŇ: DÚR+DSP FORMÁT: 4 A4	ČÍSLO PARE:
OBSAH: KOORDINAČNÍ SITUAČNÍ VÝKRES		MĚŘÍTKO: 1:500	ČÍSLO VÝKRESU: C.3