


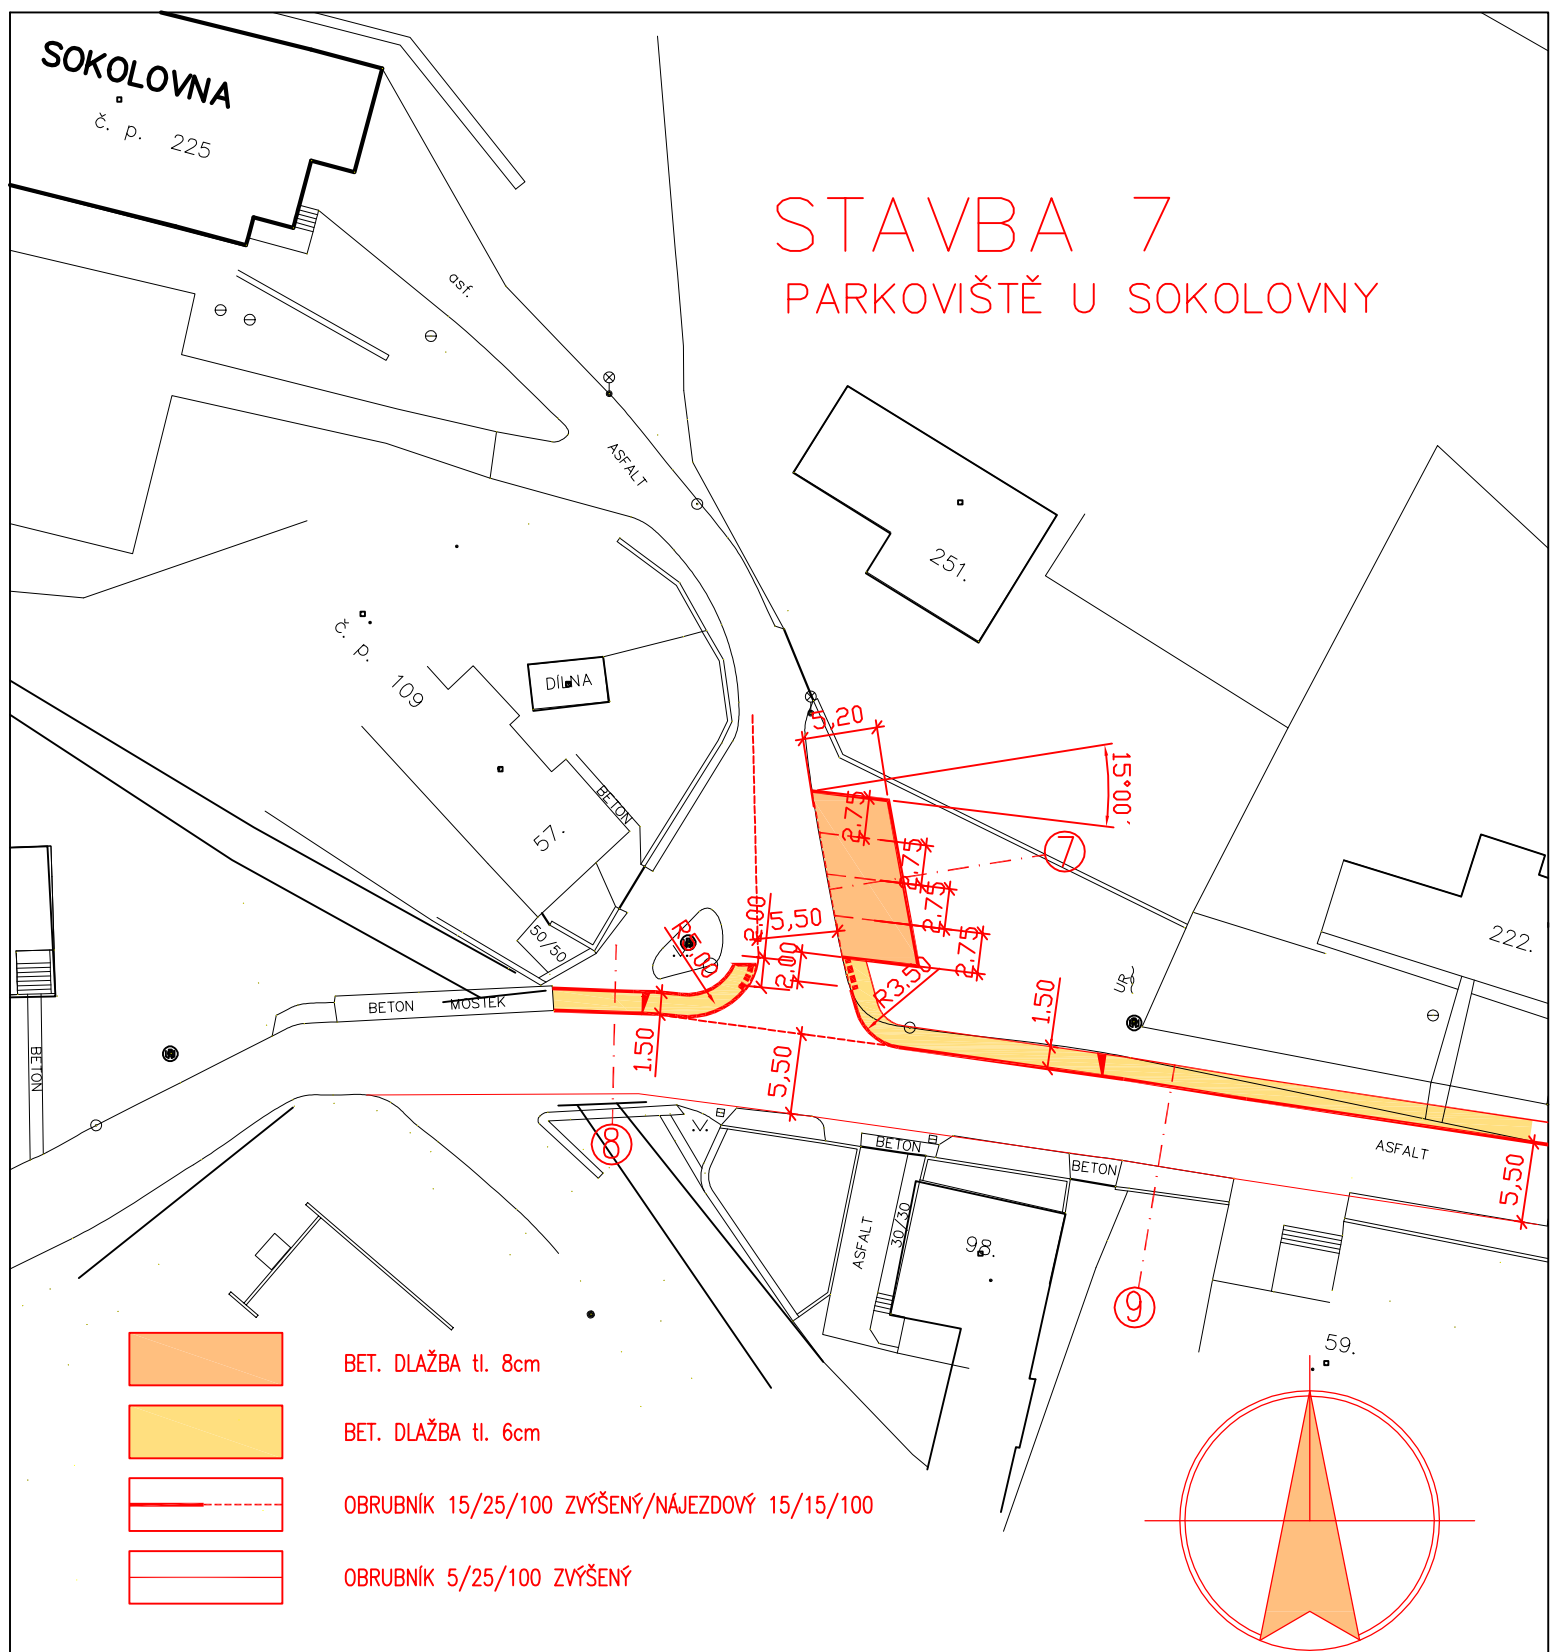


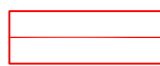
SOKOLOVNA


č. p. 225

STAVBA 7

PARKOVIŠTĚ U SOKOLOVNY



-  BET. DLAŽBA tl. 8cm
-  BET. DLAŽBA tl. 6cm
-  OBRUBNÍK 15/25/100 ZVÝŠENÝ/NÁJEZDOVÝ 15/15/100
-  OBRUBNÍK 5/25/100 ZVÝŠENÝ

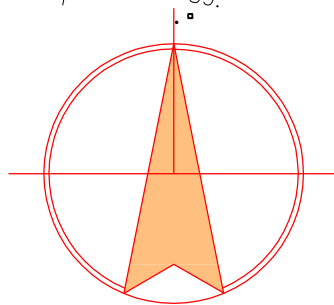

VYPRACOVAL ING. JIŘÍ BAČÍK	ZODP.PROJ.DÍLU ING. JIŘÍ BAČÍK	ZODP.PROJ.AKCE ING. K.HOFFMANN	ARCHITEKT	 Dlouhá 108 , 760 01 ZLÍN tel., fax: 575 570 348 hoffmann@arsprojekt.cz
KRAJ ZLÍNSKÝ	OBEC BŘEZNICE		FORMÁT 2 A4	
OBJEDNATEL Obec Březnice, 760 01 Březnice 485, IČ 48471828				DATUM 09/2013
STAVBA: KOMPLEXNÍ REVITALIZACE CENTRÁLNÍ ČÁSTI OBCE BŘEZNICE STAVBA 7 PARKOVIŠTĚ U SOKOLOVNY				ÚČEL DSP-TD
				ČÍSLO ZAKÁZKY 03-DSP-13
OBJEKT: SO 7.1 ZPEVNĚNÉ PLOCHY				ČÍSLO KOPIE
OBSAH: SITUACE				ARCHIVNÍ ČÍSLO
				MĚŘITKO 1:500