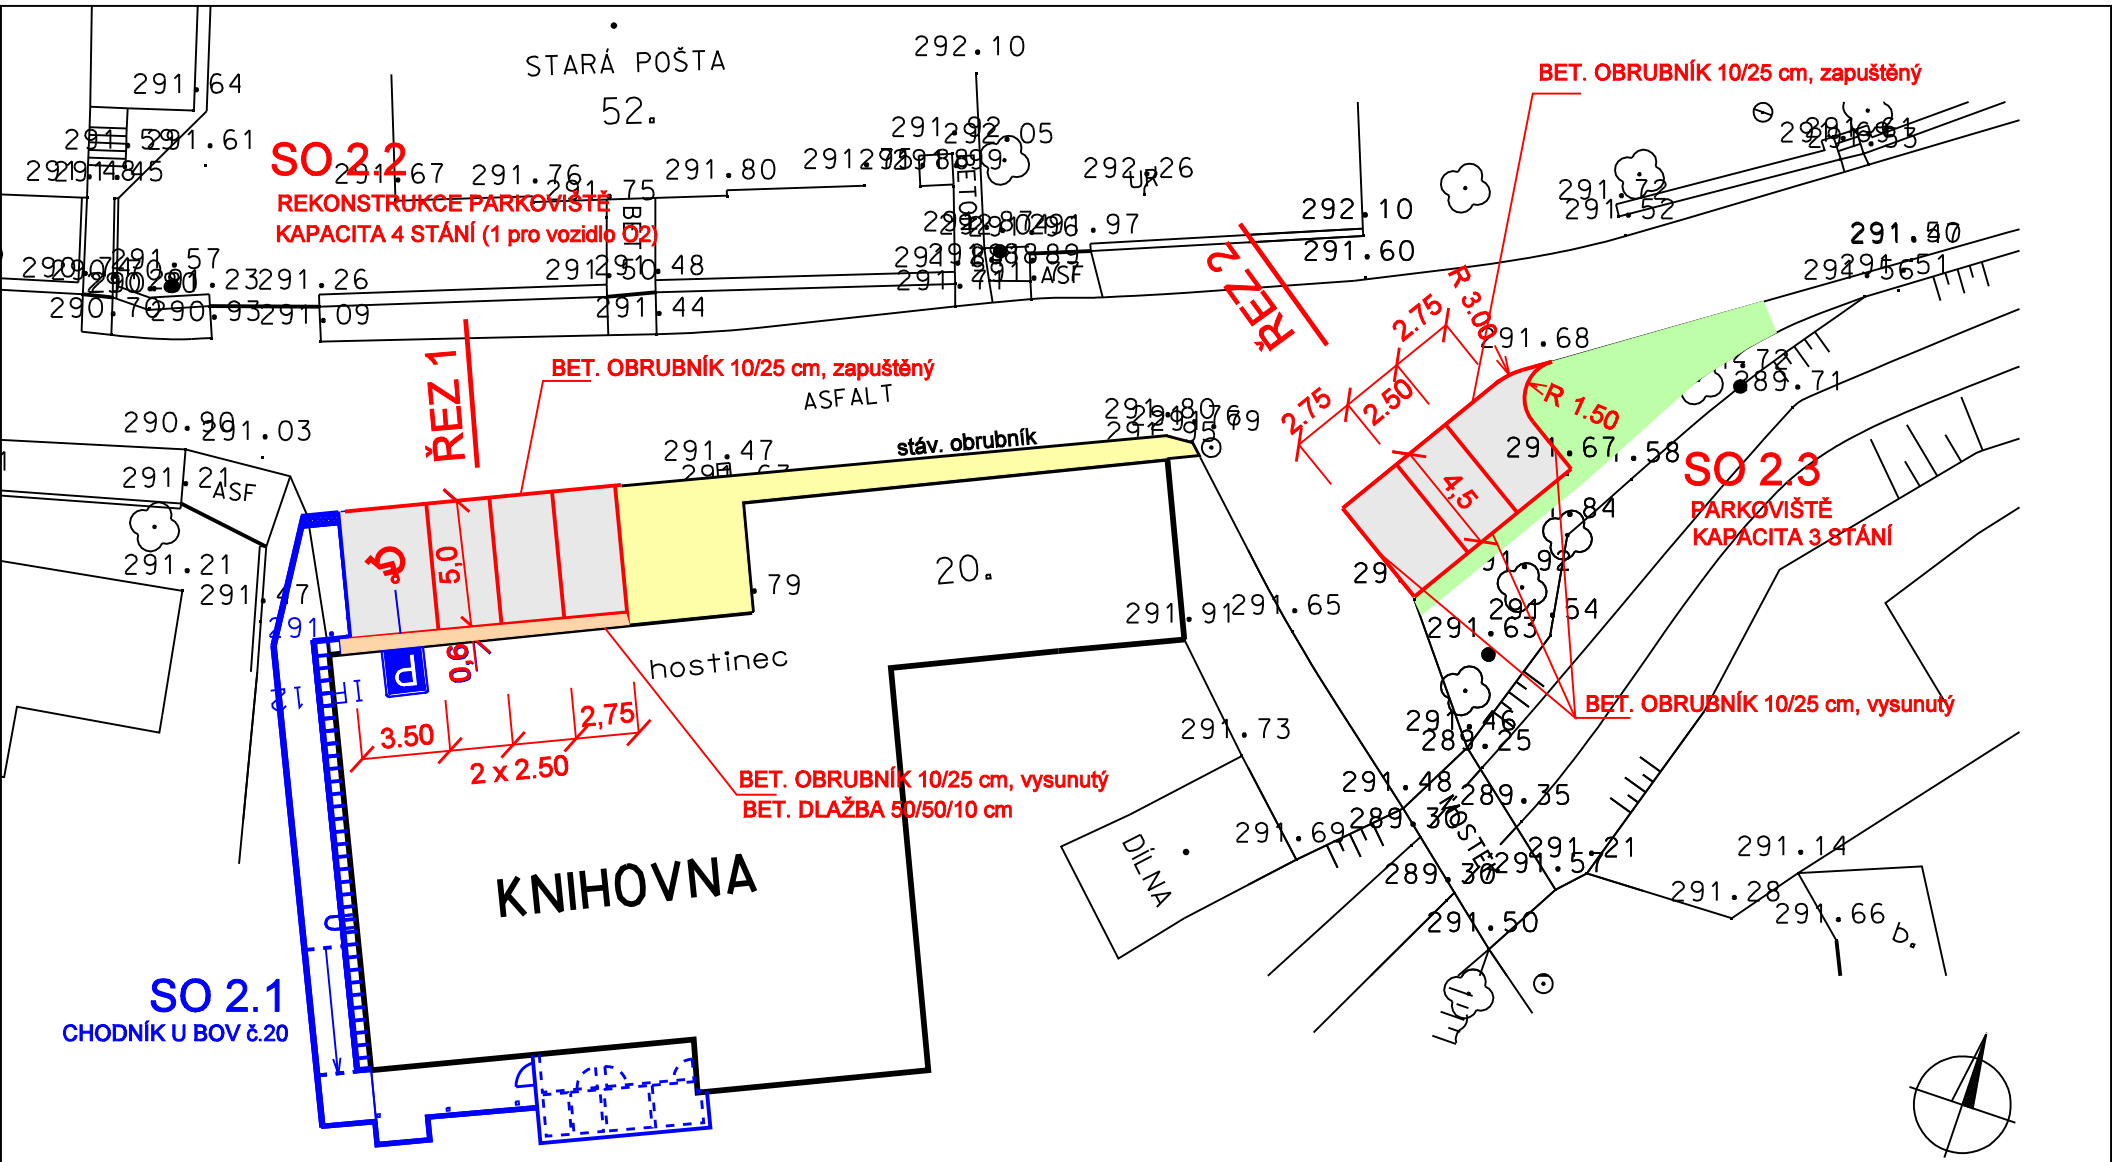

LEGENDA POVRCHŮ

- BET. DLAŽBA ZÁMKOVÁ H=80 mm (šedá)
- OKAPOVÝ CHODNÍK , dlažba 500/500/100
- DLÁŽDĚNÝ CHODNÍK , dlažba H=60 mm
- ZÁSYP ZEMINOU, OSETÍ
- P IP 12 VYHRAZENÉ PARKOVIŠTĚ

VYPRACOVAL ING. L. BAAR	ZODP.PROJ.DÍLU	ZODP.PROJ.AKCE ING. K.HOFFMANN	Dlouhá 108, 760 01 ZLÍN tel., fax: 575 570 348 hoffmann@arsprojekt.cz
KRAJ ZLÍNSKÝ	OBEC BŘEZNICE		FORMÁT A4
OBJEDNATEL OBEC BŘEZNICE			DATUM 06/2013
STAVBA: KOMPLEXNÍ REVITALIZACE CENTRÁLNÍ ČÁSTI OBCE BŘEZNICE SO 2.2 - PARKOVIŠTĚ SO 2.3 - NOVÉ PARKOVIŠTĚ			ÚČEL TD ČÍSLO ZAKÁZ. 03-DS-13 ČÍSLO KOPIE ARCHIVNÍ ČÍSLO
OBSAH: SITUACE			MĚŘÍTKO 1 : 250 ČÍSLO VÝKR. D 2.2.3-02