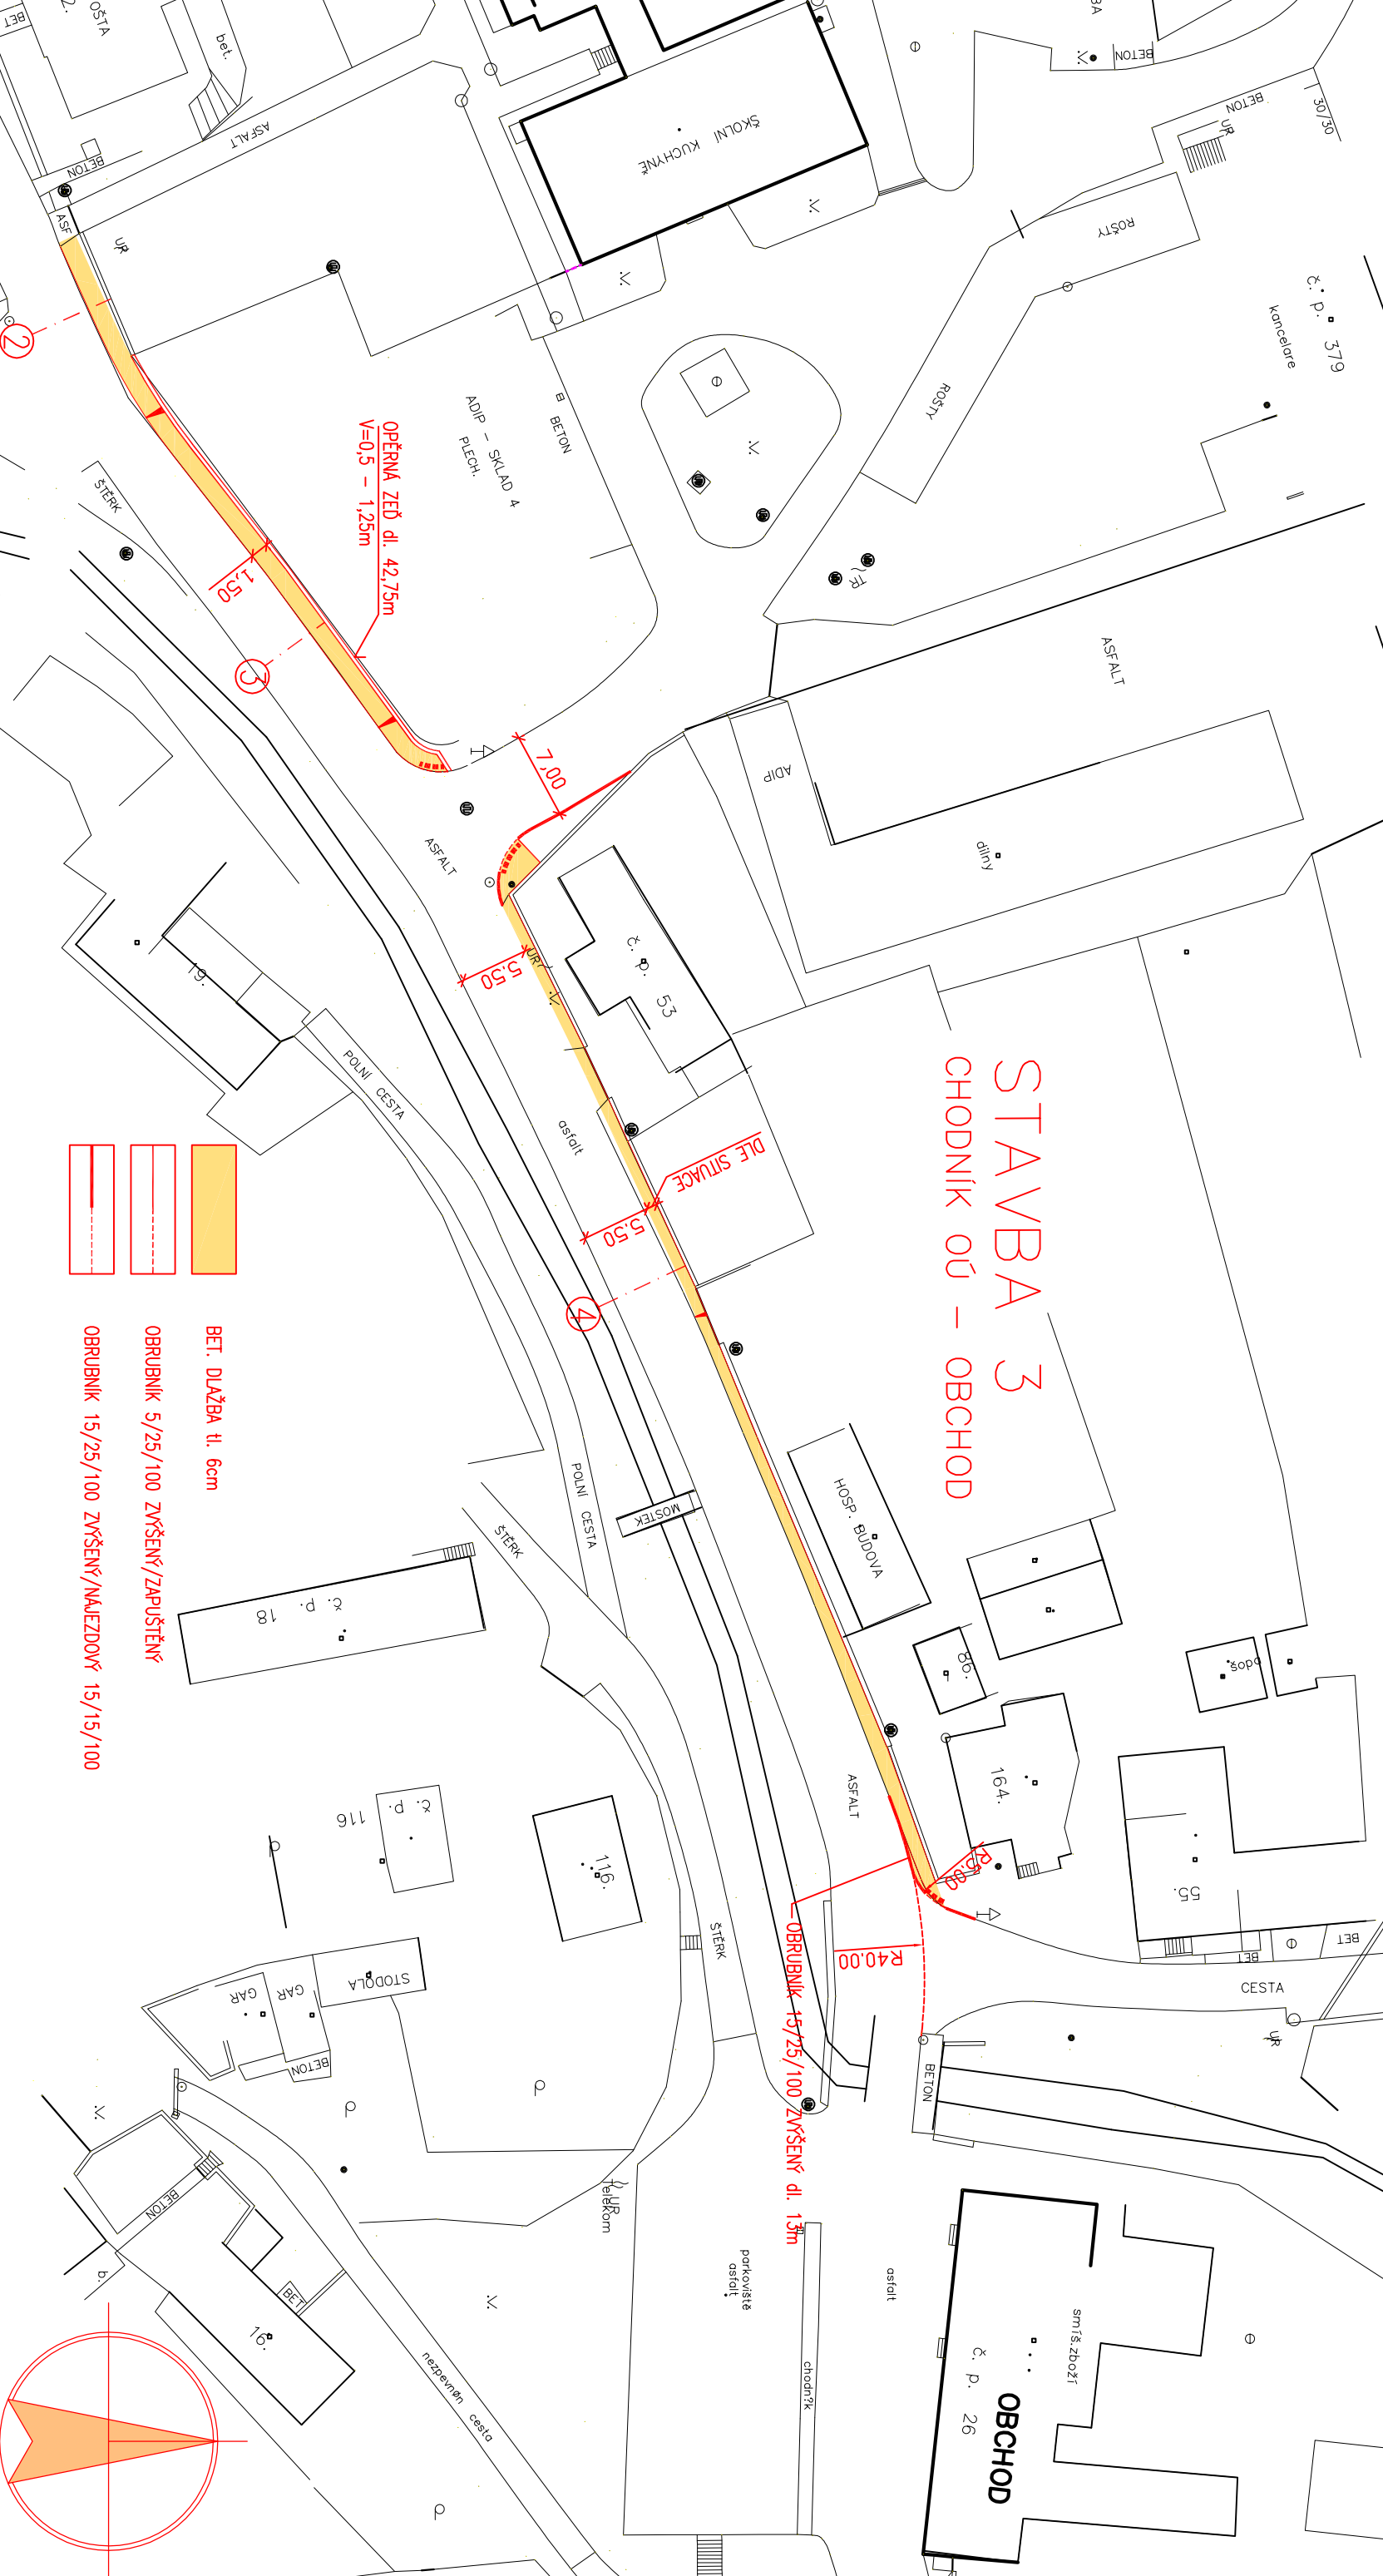


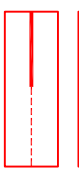



STAVBA 3 CHODNÍK OÚ – OBCHOD



-  BET. DLAŽBA tl. 6cm
-  OBRUBNÍK 5/25/100 ZVYŠENÝ/ZAPUŠTĚNÝ
-  OBRUBNÍK 15/25/100 ZVYŠENÝ/NAJEZDOVĚ 15/15/100

VYPRACOVAL	ZODP. PROU. DILU	ZODP. PROU. AKCE	ARCHITEKT
ING. JIRI BAČIK	ING. JIRI BAČIK	ING. K. HOFFMANN	 Diouná 108, 760 01 ZLÍN tel., fax: 575 570 348 hoffmann@arprojekt.cz
KRAJ	ZLINSKÝ	OBEC BŘEZNICE	FORMÁT
			2 A4
OBJEDNATEL	Obec Březnice, 760 01 Březnice 485, IČ 48471828		DATUM
			09/2013
STAVBA:	KOMPLEXNÍ REVITALIZACE CENTRÁLNÍ ČÁSTI OBCE BŘEZNICE		ÚČEL
	STAVBA 3 CHODNÍK OÚ – OBCHOD		DSP-TD
OBJEKT:	SO 3.1 CHODNÍK		ČÍSLO ZAKÁZKY
			03-DSP-13
			ČÍSLO KOPIE
			ARCHIVNÍ ČÍSLO
OBSAH:	SITUACE		MĚŘÍTKO
			1:500
			ČÍSLO VÝKR.
			D3.1-03