
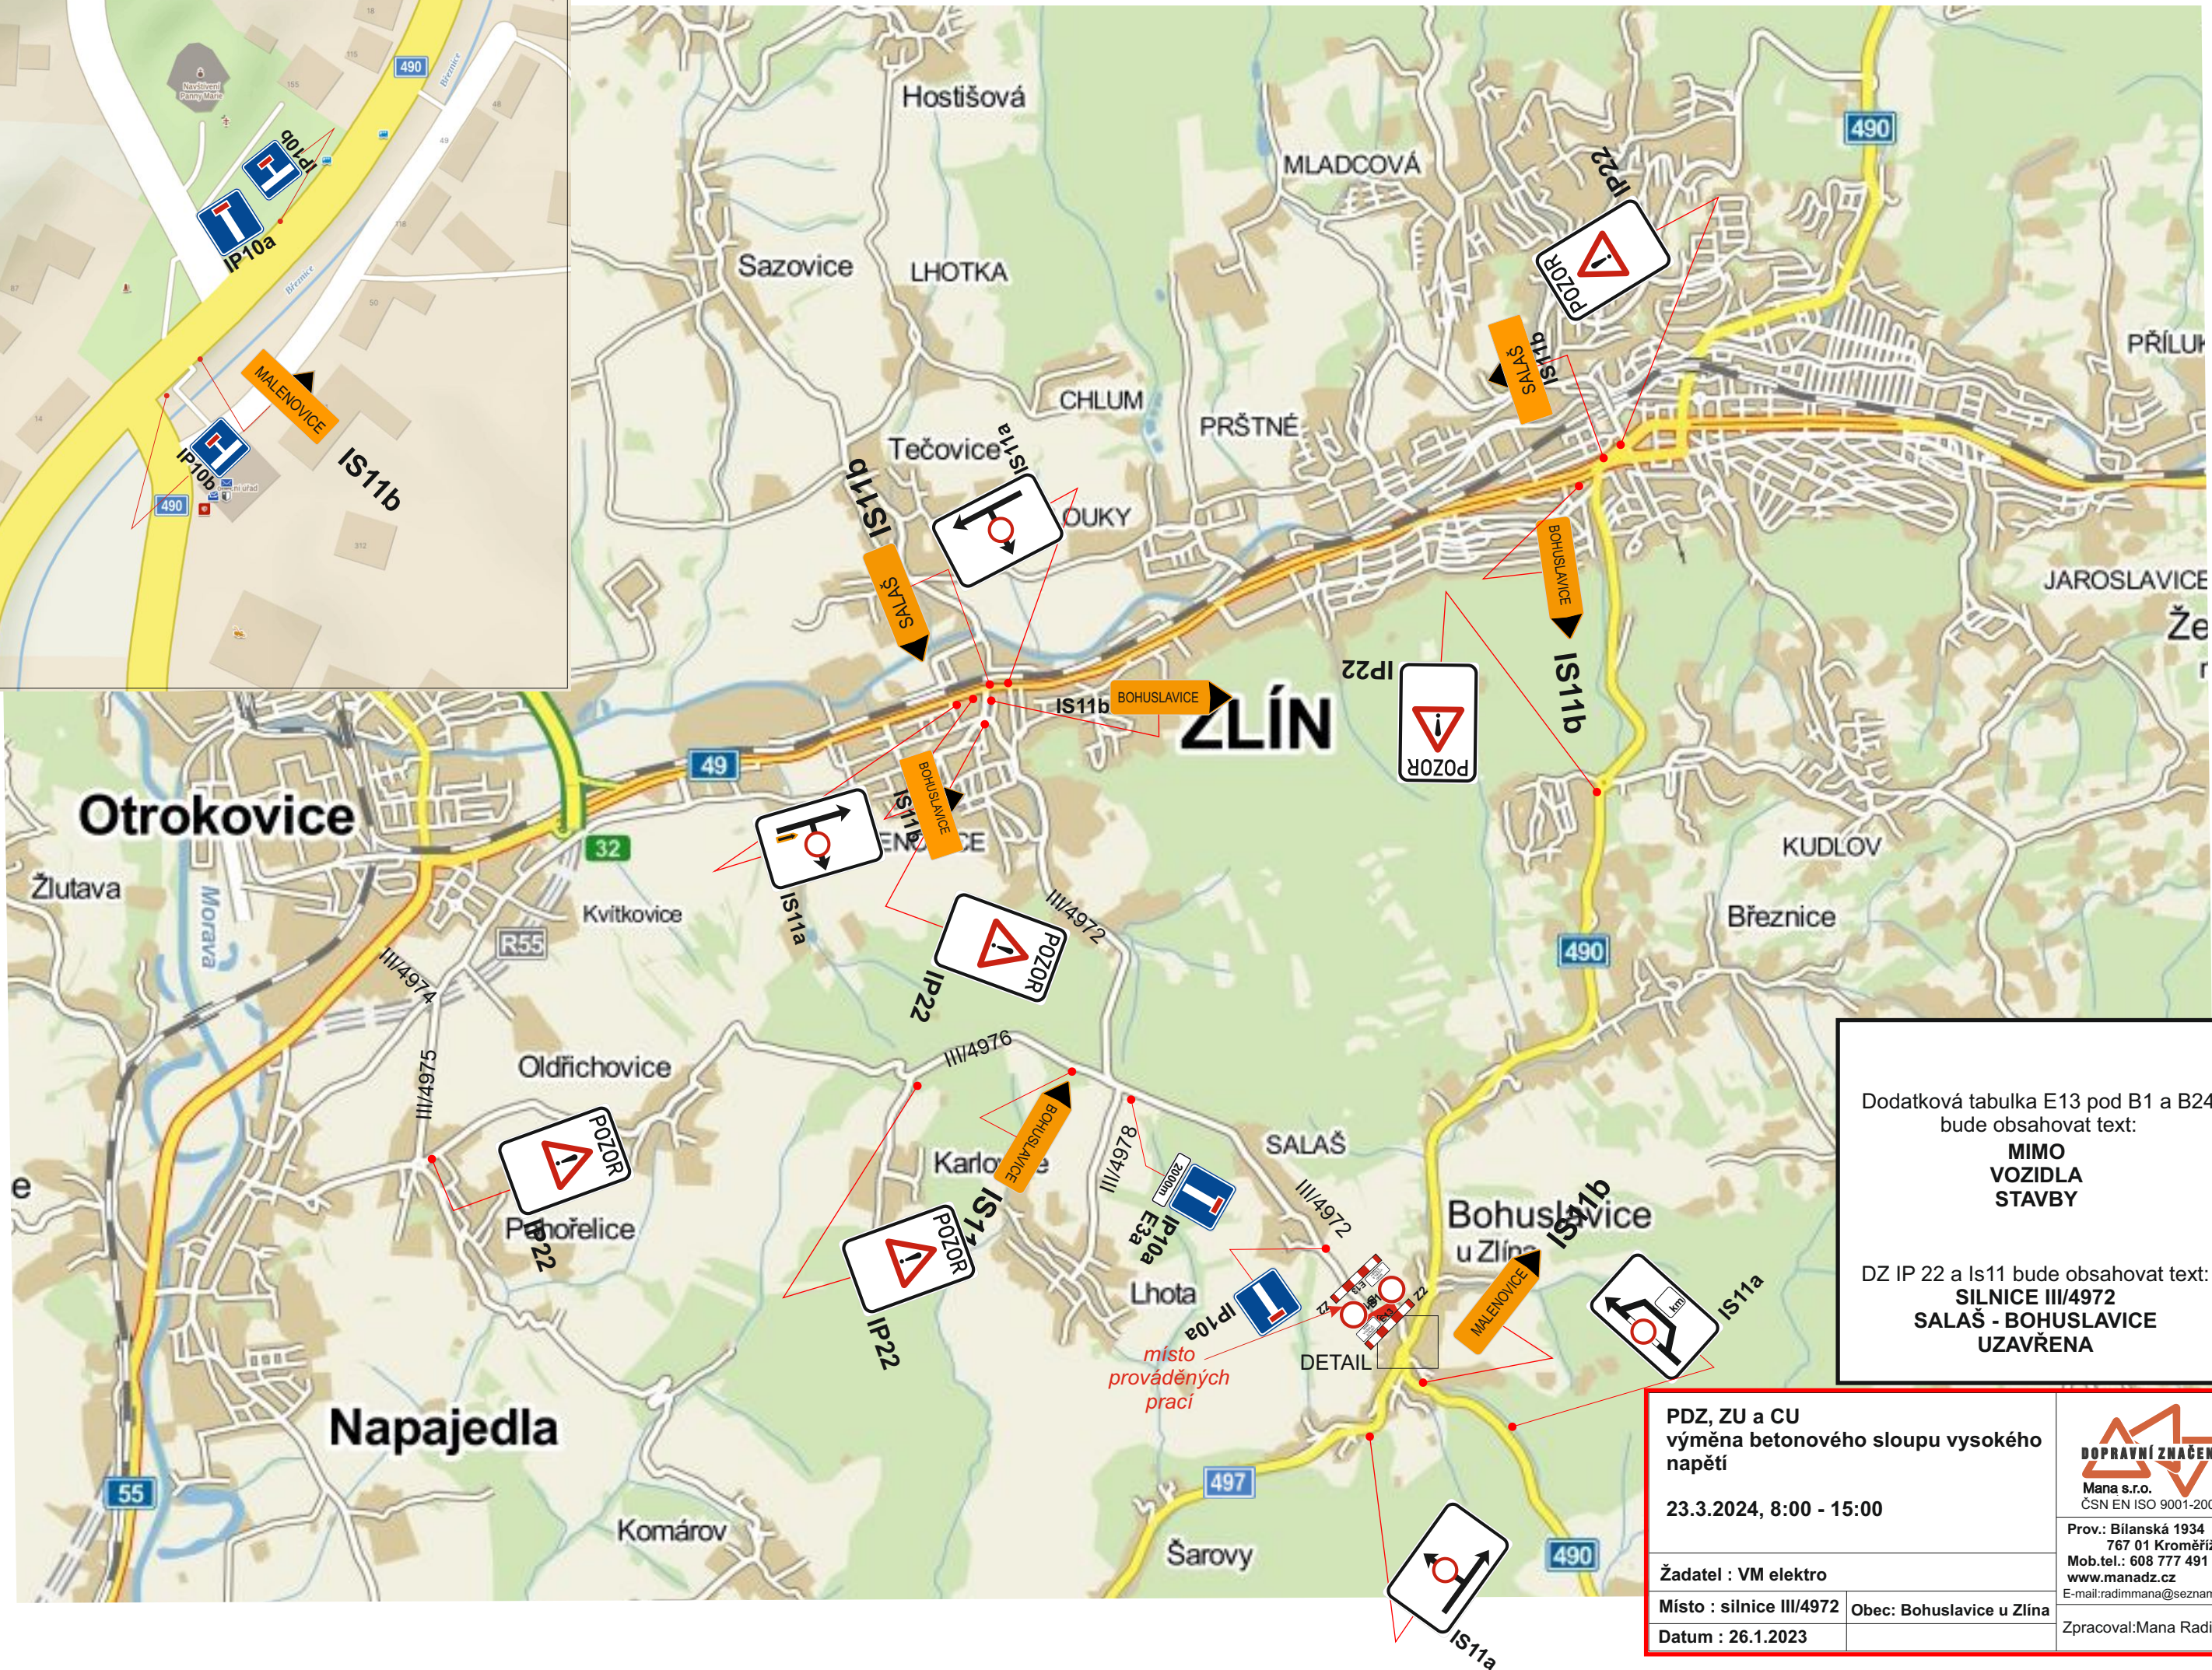


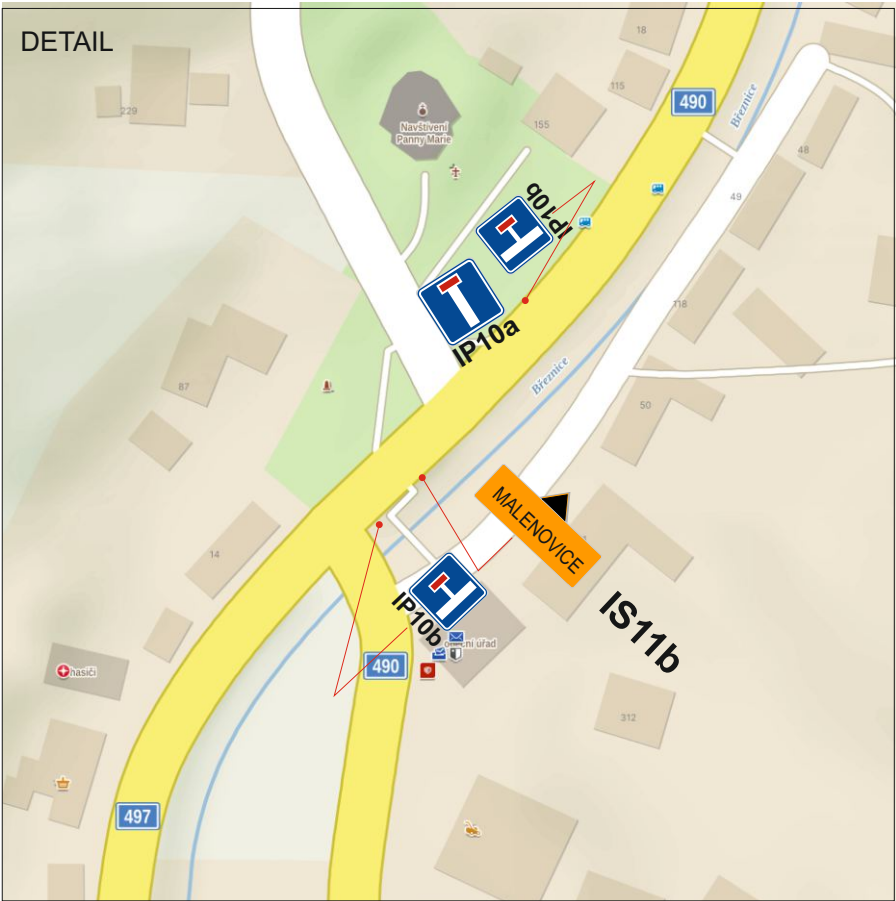

Dodatková tabulka E13 pod B1 a B24 bude obsahovat text:
MIMO VOZIDLA STAVBY

DZ IP 22 a Is11 bude obsahovat text:
**SILNICE III/4972
SALAŠ - BOHUSLAVICE
UZAVŘENA**

PDZ, ZU a CU výměna betonového sloupu vysokého napětí		 Mana s.r.o. ČSN EN ISO 9001-2001
23.3.2024, 8:00 - 15:00		
Žadatel : VM elektro		Prov.: Bílanská 1934 767 01 Kroměříž Mob.tel.: 608 777 491 www.manadz.cz E-mail:radimmana@seznam.cz
Místo : silnice III/4972	Obec: Bohuslavice u Zlína	
Datum : 26.1.2023		
		Zpracoval: Mana Radim